



EKSPLOATĒJOŠO ORGANIZĀCIJU APLIECINĀJUMS PAR PLĀNĀ UZRĀDĪTO APAKŠZEMJU KOMUNIKĀCIJU ATBILSTĪBU ŠO ORGANIZĀCIJU ARHĪVU MATERIĀLIEM			
Organizācija	Komunikācija	Datums	Uzvārds
SIA"Rīgas satiksme"	TTP el.kab.	20.02.2014	R.Cerbulis
SIA"Baltcoms"	Sakaru kabeli BTV14022001	20.02.2014	A.Osipovs
LNO	pazemes inž.komun.	12.02.2014	M.Zorenčs
SIA"Radiotranslācija"	Sakaru kabeli	11.02.2014	A.Cerņavskis
AS"Latvenergo"	Ei. kabeli	12.02.2014	A.Kotova
RPA"Rīgas gaisma"	Rīgas Gaismas kab.	25.02.2014	S.Siliņa
As"/Latvijas Gāze"	Gāze	13.02.2014	A.Kumpina
SIA "Lattelecom"	Tel. kab.	06.02.2014	U.Skujņis
SIA "LMT"	LMT kabeli	11.02.2014	E.Rubins
SIA"Rīgas satiksme"	Autostāvētiem bijušo elektrisko kont. iekārtu el.kab.	20.02.2014	S.Gusevs
SIA "OPTRON"	OPTRON kabeli	07.02.2014	T.Voitenkova
Rīgas Domes Pilsētas att. pēd. Ģeomatrisks pārvalde	ūdensvada un Kanalizācijas tīkli	25.02.2014 Reģ.nr. 848	M.Čubars
VAS"LVRTC"	Sakaru kabeli	06.02.2014	M.Vienbaltis
Valsts Dienests Dienests	PAIS.332413.edoc	11.02.2014	R.Leišovniks

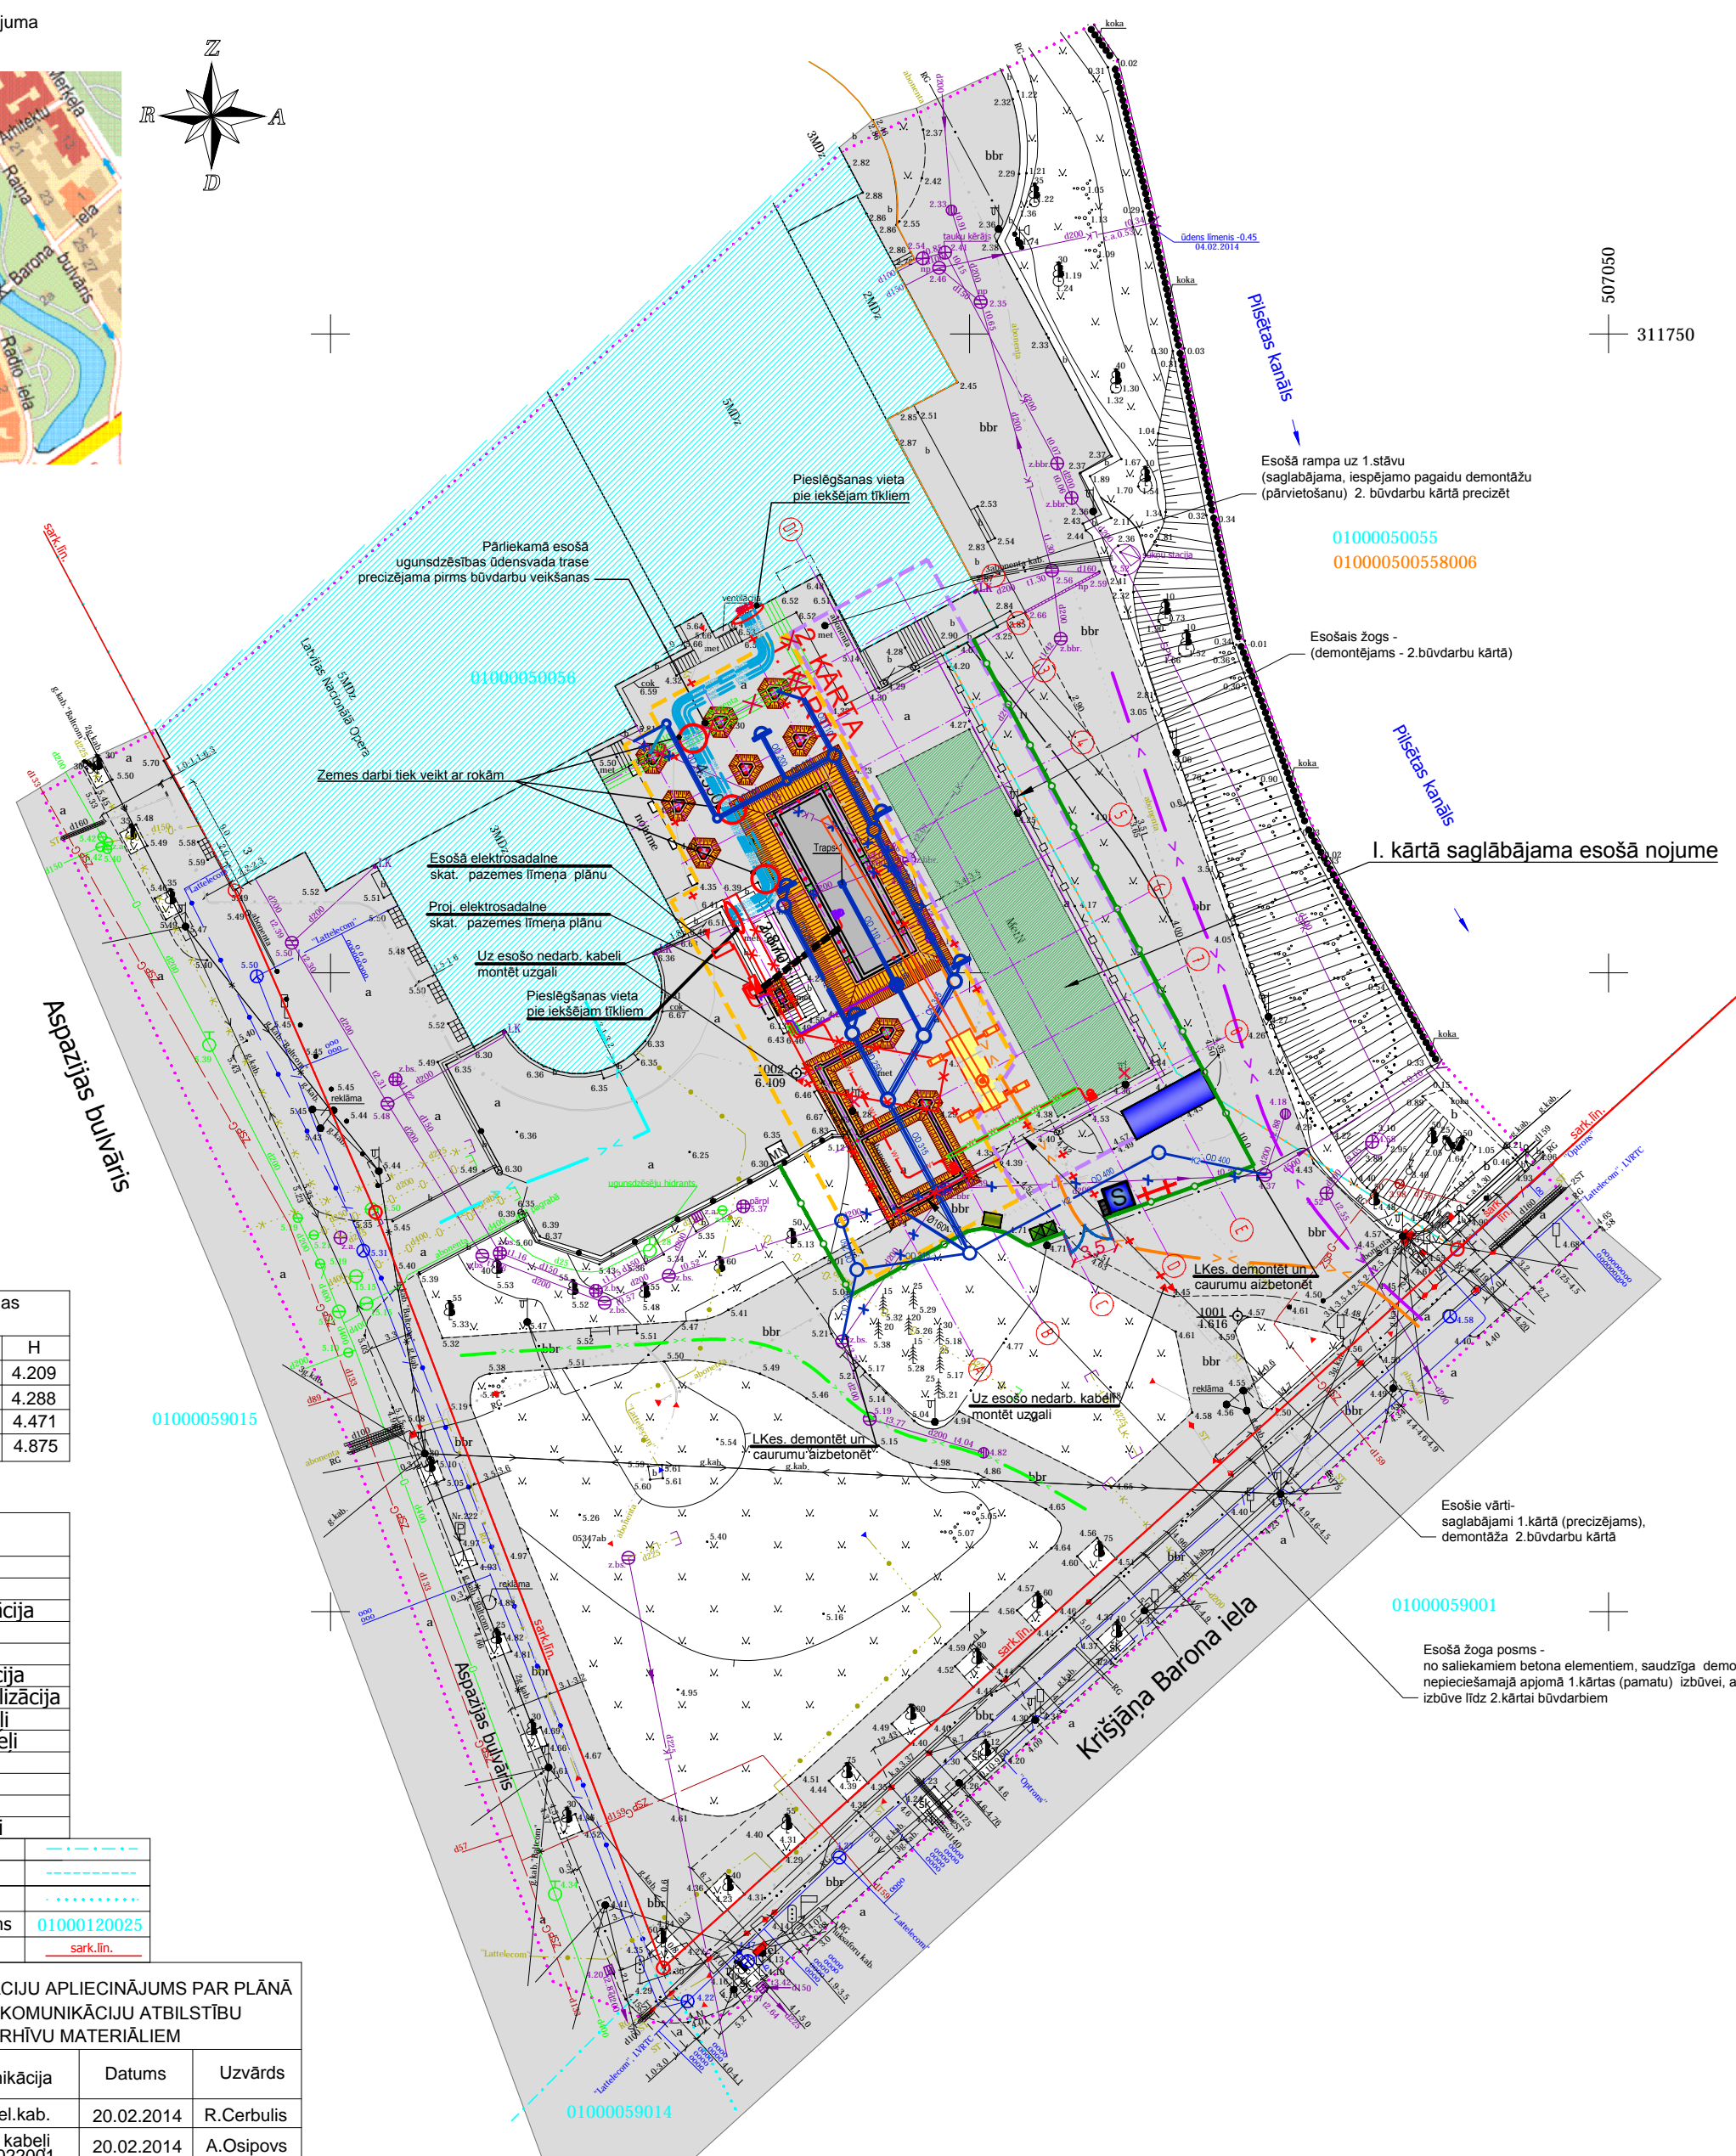



Virszemes konstrukciju izbūve  
I. kārtā

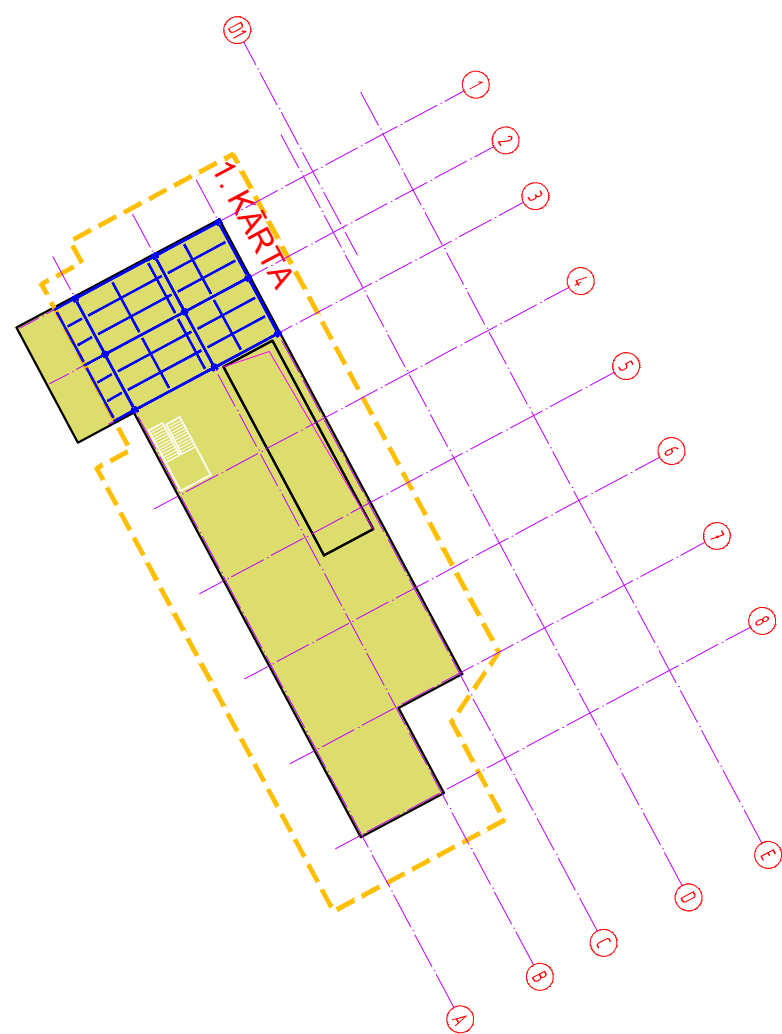

	Zemesgabala robeža
	Sarkanā līnija
	Būvžogs
	Esošais žogs
	Būvniecības transporta kustības shēma
	Piegādes transporta kustība
	Personāla transporta kustība
	Gājēju plūsma
	Sargs
	Būvtafele
	Administrācijas un strādnieku vagoni
	WC
	Sadzīves atkritumu konteineris
	Nokomplektēts ugunsdzēsības stands
	Pāļi, režģogi
	Proj. lietus kanalizācija (1. kārtā)
	Proj. lietus kanalizācija (2. kārtā)
	Demontējama kanalizācija
	Demontējami elektrokabeļi
	Proj. 0.4 kV kabeļis izbūvēt un nodot 1.kārtā
	Projektējamie automātiskās ugunsdzēsības sistēmas cauruļvadi (trases pārvietošana)
	Esošais demontējamais ūdensvads
	Autokrāns

## NORĀDĪJUMI

1. Doto lapu skatīt kopā ar lapu DOP - 01.
2. Būvniecības darbu izpildes secību skatīt skaidrojošajā aprakstā.

IZM.	DAT.	APRAKSTS	INIC.	PAR.
STADIJA		TEHNISKAIS PROJEKTS		
OBJEKTS				
<p align="center"><b>Īslaicīgas lietošanas būve - pacēlājs ar nojumi pie Latvijas Nacionālās operas Apspāzijas Bulvāris 3, Rīga.</b></p>				
PASŪTĪTĀJS		<p align="center">SIA "Rīgas nami" Reģ. Nr. 40003109638 Smilšu iela 14, Rīga, LV-1050</p>		
PROJEKTĒTĀJS				
 <p align="center"><b>ARCHITEKTU BIROJS</b></p>		<p>sia NAMS, Palasta iela 7, LV 1050, Rīga, tālr. (+371) 67211076, fakss (+371) 67221209, e-pasts: <a href="mailto:nams@nams.arch.lv">nams@nams.arch.lv</a></p>		
PROJEKTĒTĀJS				
<p>Sia <b>"GP PROJEKTU BIROJS"</b> Nr.0276-R</p> <div style="display: flex; align-items: center;">  <div style="margin-left: 10px;"> <p>Upes iela 14-3, Rīgā LV-1013 Tālr: (+371)67315773 Fax: (+371)67315773 e-mail: <a href="mailto:gp.birojs@apollo.lv">gp.birojs@apollo.lv</a></p> </div> </div> <p><b>PROJEKTU BIROJS</b></p>				
BŪVPROJ. DAĻ. VAD.		V.CELMIŅŠ		
IZSTRĀDĀJA		A. GULBIS		
PROJEKTA DAĻA		<b>DOP</b>		
RASĒJUMS				
<p align="center"><b>Būvdarbu organizēšanas plāns - I. kārta - 1., 2. etaps.</b></p>				
RASĒJUMA Nr.		<b>DOP-02</b>		
CAD FILE		DOP-02.dwg		PROJ Nr. <b>14-13/A4</b> ARHĪVA Nr. <b>14-13/A4</b>
MĒROGS	1:500	DATUMS	02.02.2015.	LAPAS KĀRTAS Nr. 2/3