Griezums A-A

M1:100@A2.1

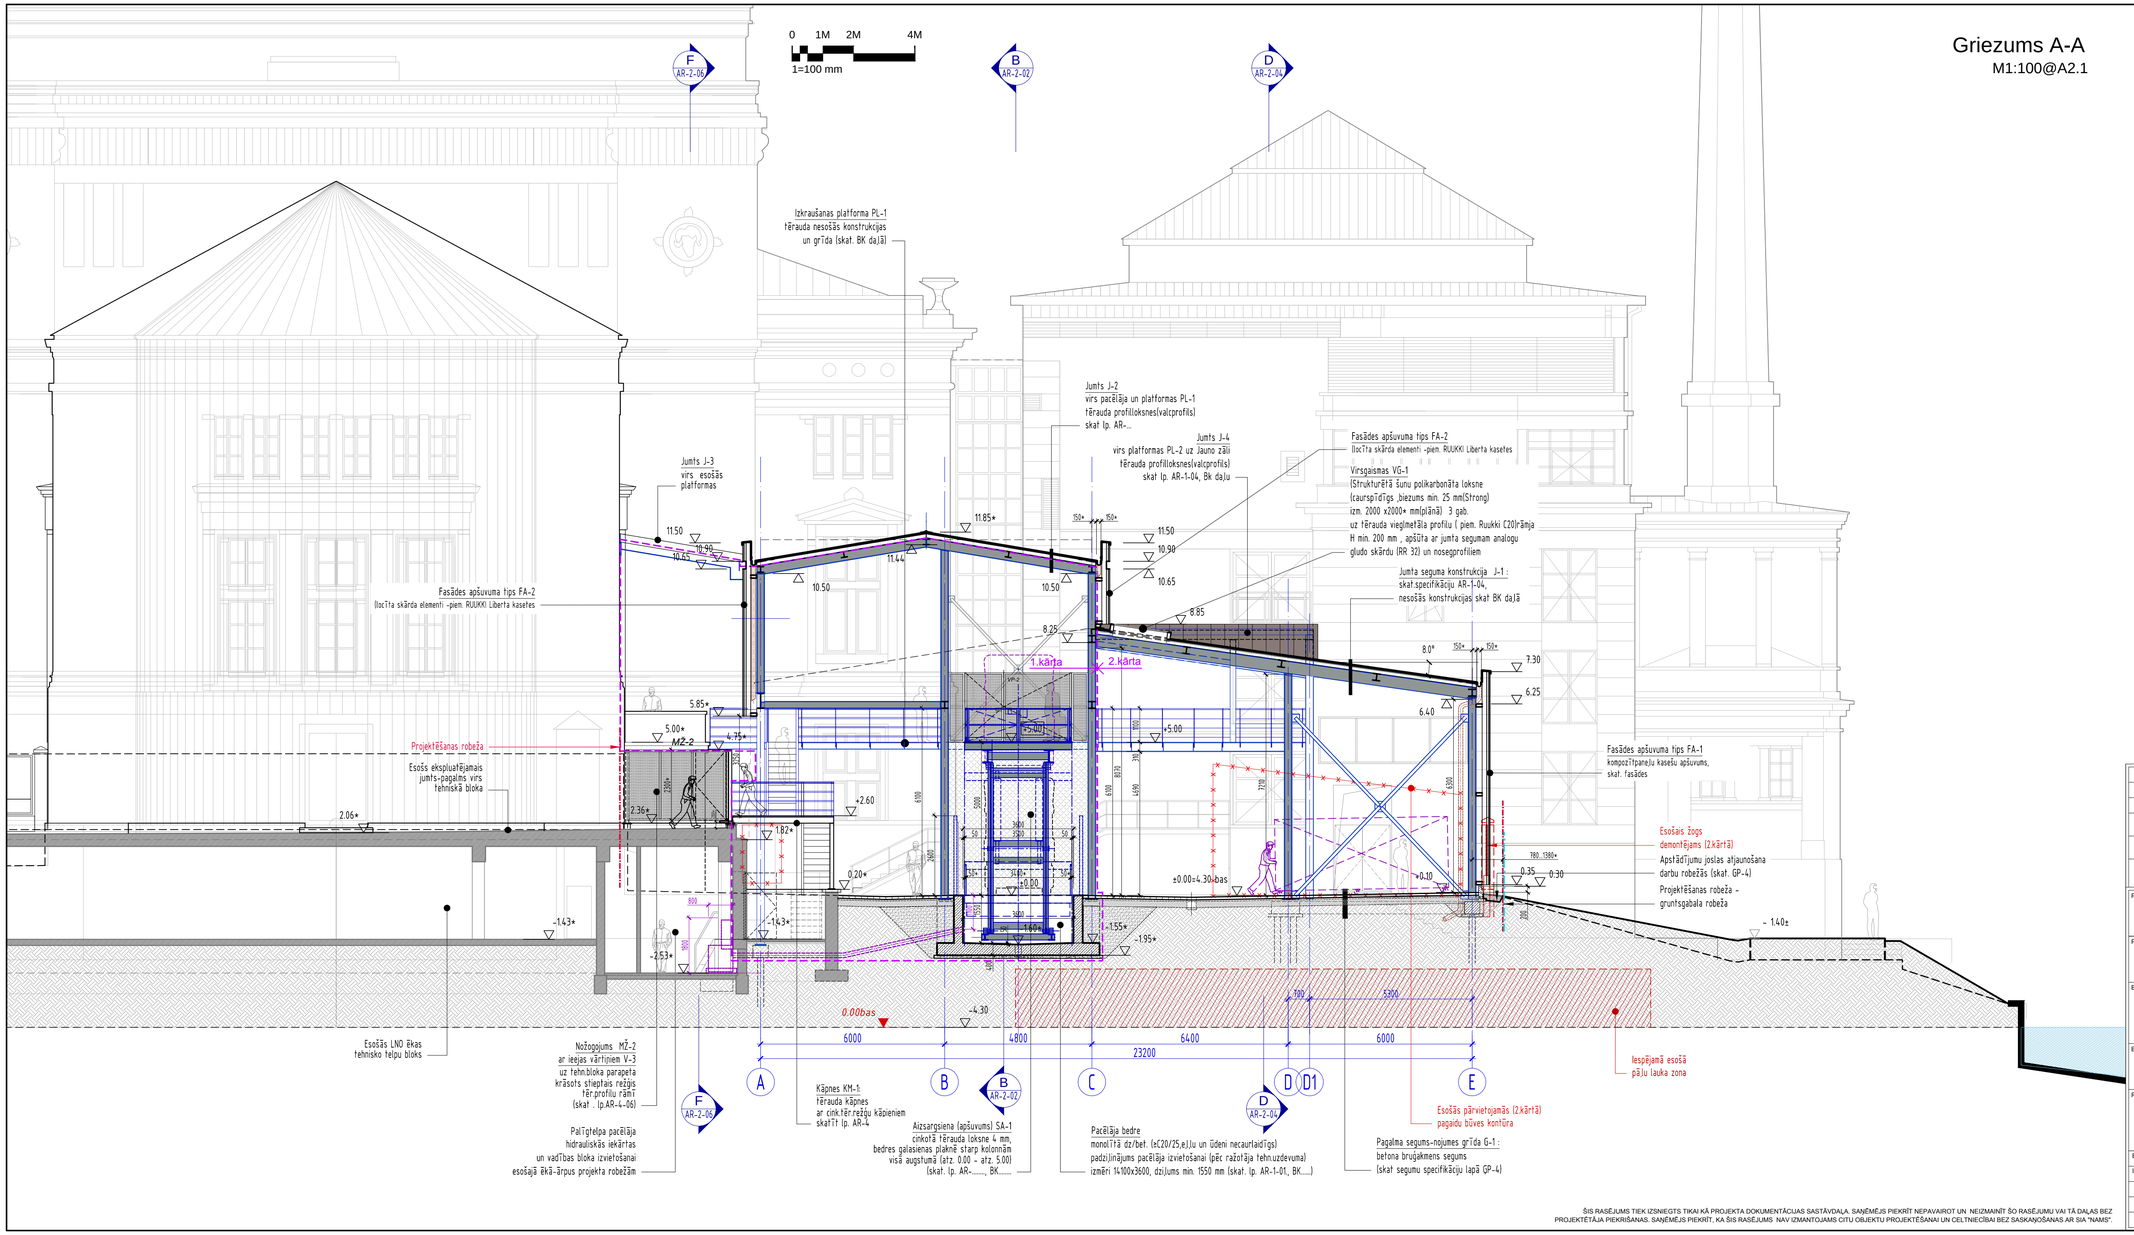

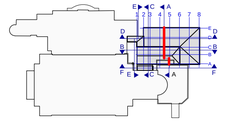

Plāna shēma

PIEZĪMES.

1. Izmēri doti milimetros . Augstumu atzīmes dotas metros.
Projektētās augstumu atzīmes dotas no pieņemtās objekta relatīvās ±0.00 atzīmes - pagalma (teritorijas) līmeņa izbūvējamo izkraušanas platformu zonā ,kas atbilst absolutajai atzīmei 4.30 baltijas augstumu sistēmā (atbilstoši aktuālajam topogrāfiskajam uzmērījumam).
2. Visus izmērus un mērķēdes pirms būvdarbu uzsākšanas vai pasūtījuma izdarīšanas pārbaudīt. Izmērus nedrīkst nolasīt pēc mēroga. Šaubu gadījumā konsultēties ar būvprojekta autoru. Izmēri, kas apzīmēti ar * precizējami uz vietas .
3. Esošās ēkas dotas atbilstoši inventarizācijas uzmērījumiem un papildus uzmērījumiem dabā. Papildus esošo būvju uzmērījumi veikti projektējamās nojumes zonā . Parējās esošo ēku daļas rādītas shematiski un fragmentāri.
4. AR lapās konstrukcijas dotas shematiski . Skatīt kopā ar BK daļas lapām .
5. Visas atsauces uz iekārtu, materiālu un izstrādājumu izgatavotāju firmām, kuras norādītas būvprojektā, liecina tikai par to kvalitātes un apkalpošanas līmeni. specifikācijās norādīto iekārtu un materiālu nomaiņa ar citām tehniski analogām iekārtām un materiāliem ir iespējama, to saskaņojot ar pasūtītāju un projekta autoru.

6. Būvdarbu kārtu robeža dota shematiski . 1.kārtā veicami visi būvdarbi (t.sk. esošo konstrukciju demontāžas), kas nepieciešami pacēlāja un izkraušanas platformas uz Lielās zāles aizskatuvi (t.sk. esošās) nodošanai ekspluatācijā. 1.kārtā netiek paredzēta nojumes karkasa izbūve ārpus izkraušanas platformas (platforma PL-1) robežām, nojumes fasāžu un jumta izbūve.

KODS	IZMAIŅAS	IZM. IZDARĪJA	DATUMS
B			
A			
	DARBA RASĒJUMS BŪVNIECĪBAI		
	IEPRIEKŠĒJS MATERIĀLS APSTIPRINĀŠANAI		

CAD RASĒJUMĀ AR ROKU VEIKTAS IZMAIŅAS IR SPĒKĀ, JA APLIECINĀTAS AR BŪVPROJEKTA VADĪTĀJA PARAKSTU.

PROJEKTĒTĀJS:
sia NAMS, Palasta iela 7, LV 1050, Rīga, tālr. (+371) 67211076, fakss (+371) 67221209, e-pasts: nams@nams.arch.lv

PASŪTĪTĀJS: SIA"Rīgas Nami" Smilšu iela 14, Rīga, LV-1050	PASŪT.NR/ CLIENT'S No. 14-13
BŪVPROJEKTS: Īslaicīgas lietošanas būve - pacēlājs ar nojumi pie Latvijas Nacionālās operas Aspazijas bulvāris 3, Rīgā	FAILA NOS. LNO_AR-Griezumi_ABCD.dwg
	ARHĪVA NR. 14-13
BŪVE Īslaicīgas lietošanas būve - pacēlājs ar nojumi	DATUMS 11.05.2015
RASĒJ. NOSAUKUMS GRIEZUMS A-A	STADIJA TP
	MĒROGS 1:100
BŪVPROJ. DAĻ. VAD.: S.Nikiforovs	PROJEKTA DAĻA - RASĒJUMA NR. AR-2-01
IZSTRĀDĀJA: M.Dakteris	

ŠIS RASĒJUMS TIEK IZSNIEGTS TIKAI KĀ PROJEKTA DOKUMENTĀCIJAS SASTĀVDAĻA. SAŅĒMĒJS PIEKRĪT NEPAVAIROT UN NEIZMAINĪT ŠO RASĒJUMU VAI TĀ DAĻAS BEZ PROJEKTĒTĀJA PIEKRIŠANAS. SAŅĒMĒJS PIEKRĪT, KA ŠIS RASĒJUMS NAV IZMANTOJAMS CITU OBJEKTU PROJEKTĒŠANAI UN CELTNIECĪBAI BEZ SASKAŅOŠANAS AR SIA "NAMS".

F:\Installations\Jaunbūves_TP-AR\DEKLSEKTORS\DWG-PSPDF\AR-DWG\LNO_AR-Griezumi_ABCD.dwg, AR-2-01_Griezums A-A(2:1