Griezums B-B

M1:100@A2.1

0 1M 2M 4M

1=100 mm

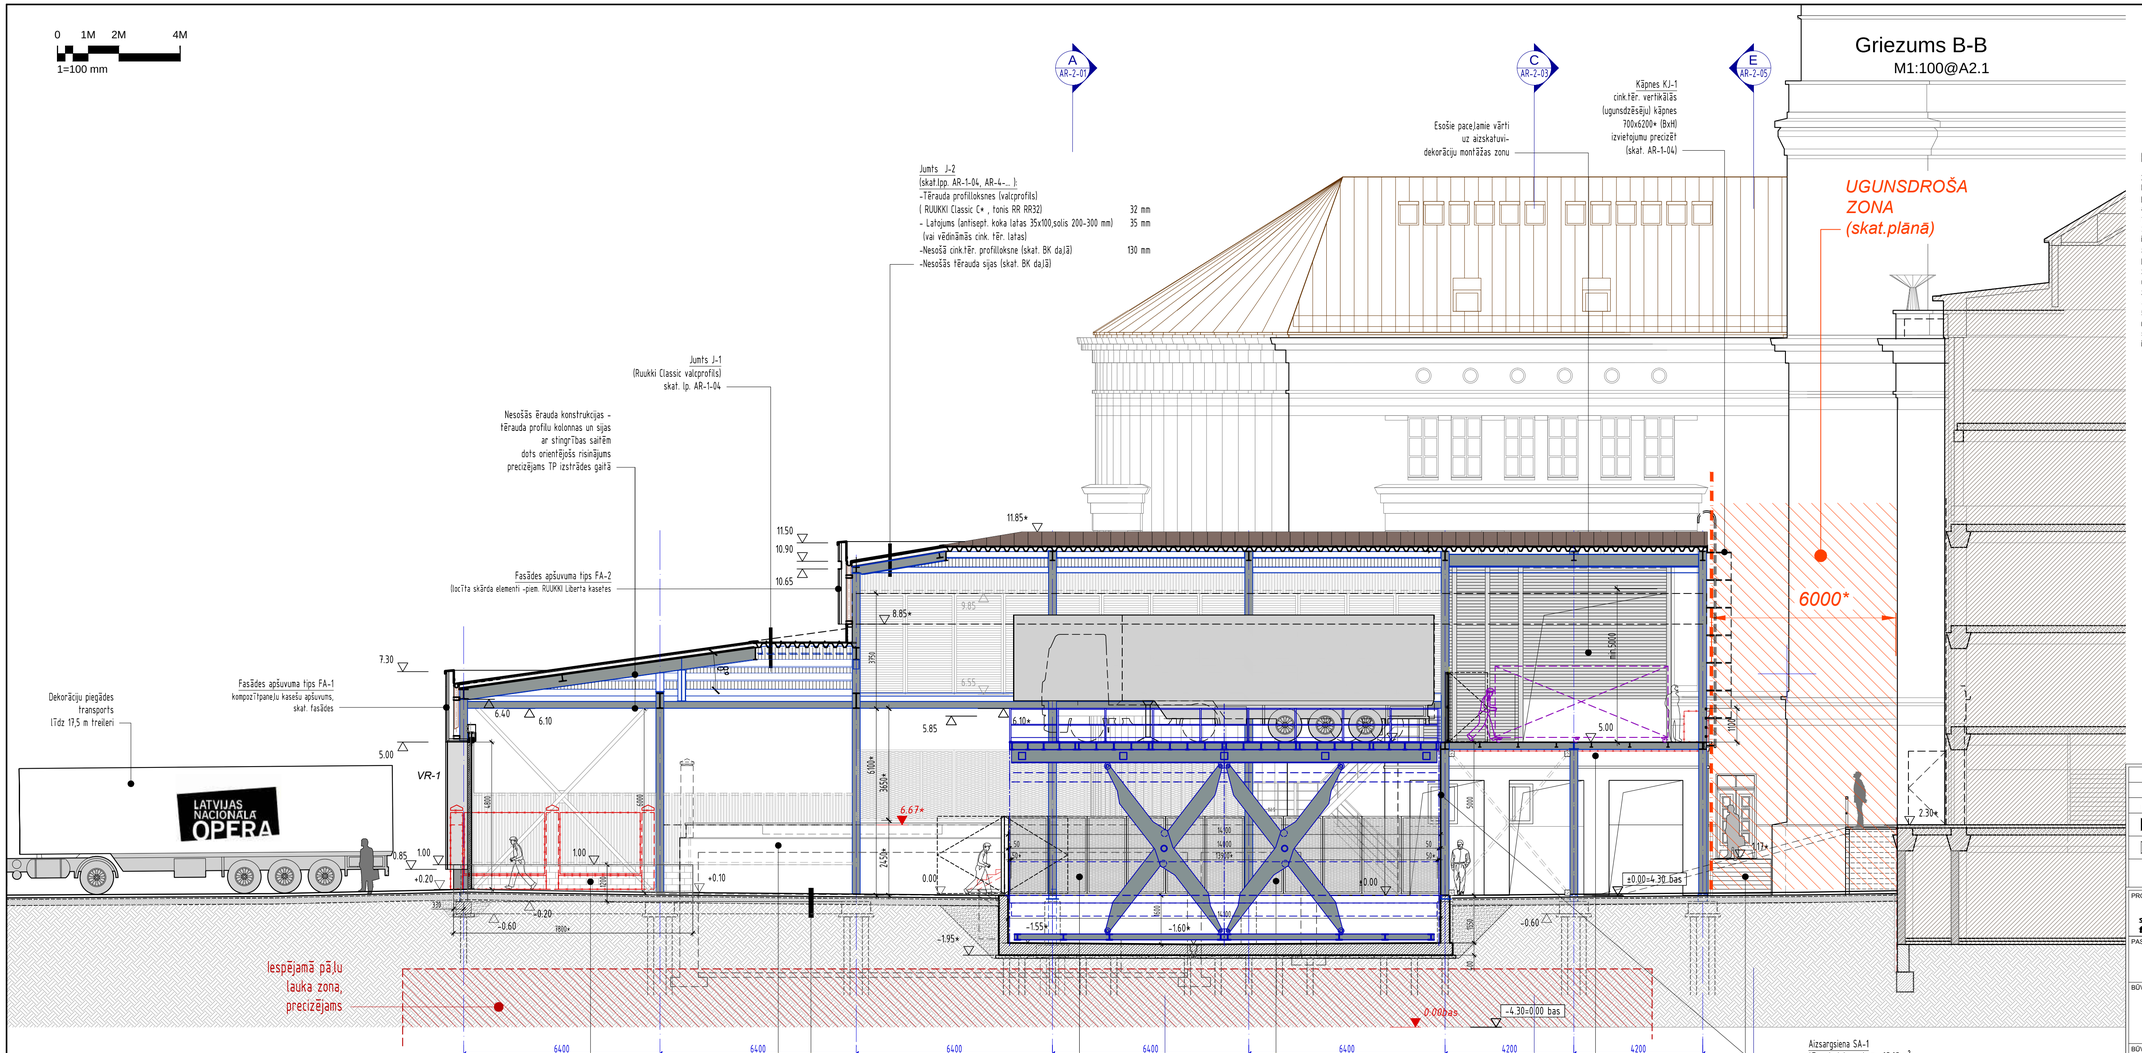

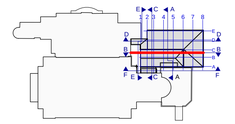

PIEZĪMES.

1. Izmēri doti milimetros . Augstumu atzīmes dotas metros.
Projektētās augstumu atzīmes dotas no pieņemtās objekta relatīvās ±0.00 atzīmes - pagalma (teritorijas) līmeņa izbūvējamo izkraušanas platformu zonā ,kas atbilst absolutajai atzīmei 4.30 baltijas augstumu sistēmā (atbilstoši aktuālajam topogrāfiskajam uzmērījumam).
2. Visus izmērus un mērķēdes pirms būvdarbu uzsākšanas vai pasūtījuma izdarīšanas pārbaudīt. Izmērus nedrīkst nolasīt pēc mēroga.
Šaubu gadījumā konsultēties ar būvprojekta autoru.
Izmēri, kas apzīmēti ar * precizējami uz vietas .
3. Esošās ēkas dotas atbilstoši inventarizācijas uzmērījumiem un papildus uzmērījumiem dabā. Papildus esošo būvju uzmērījumi veikti projektējamās nojumes zonā . Parējās esošo ēku daļas rādītas shematiski un fragmentāri.
4. AR lapās konstrukcijas dotas shematiski . Skatīt kopā ar BK daļas lapām .
5. Visas atsauces uz iekārtu, materiālu un izstrādājumu izgatavotāju firmām, kuras norādītas būvprojektā, liecina tikai par to kvalitātes un apkalpošanas līmeni. specifikācijās norādīto iekārtu un materiālu nomaiņa ar citām tehniski analoģām iekārtām un materiāliem ir iespējama, to saskaņojot ar pasūtītāju un projekta autoru.

KODS	IZMAIŅAS	IZM. IZDARĪJA	DATUMS
B			
A			
	DARBA RASĒJUMS BŪVNIECĪBAI		
	IEPRIEKŠĒJS MATERIĀLS APSTIPRINĀŠANAI		

CAD RASĒJUMĀ AR ROKU VEIKTAS IZMAIŅAS IR SPĒKĀ, JA APLIECINĀTAS AR BŪVPROJEKTA VADĪTĀJA PARAKSTU.

PROJEKTĒTĀJS:
sia NAMS, Palasta iela 7, LV 1050, Rīga, tālr. (+371) 67211076, faksa (+371) 67221209, e-pasts: nams@nams.arch.lv
NAMS ARHITEKTU BIROJS

PASŪTĪTĀJS: SIA"Rīgas Nami"
Smilšu iela 14, Rīga, LV-1050

PASŪT.NR/ CLIENT'S No.: 14-13

BŪVPROJEKTS: Īslaicīgas lietošanas būve - pacēlājs ar nojumi pie Latvijas Nacionālās operas
Aspazijas bulvāris 3, Rīgā

FAILA NOS.: LNO_AR-Griezumi_ABCD.dwg

ARHĪVA NR.: 14-13

BŪVE: Īslaicīgas lietošanas būve - pacēlājs ar nojumi

DATUMS: 11.05.2015

RASĒJ. NOSAUKUMS: GRIEZUMS B-B

STADIJA: TP

MĒROGS: 1:100

BŪVPROJ. DAĻ. VAD.:	S.Ņikiforovs		
IZSTRĀDĀJA:	M.Dakteris		

PROJEKTA DAĻA - RASĒJUMA NR.: AR-2-02

ŠIS RASĒJUMS TIEK IZSNIEGTS TIKAI KĀ PROJEKTA DOKUMENTĀCIJAS SASTĀVDAĻA. SAŅĒMĒJS PIEKRĪT NEPAVAIROT UN NEIZMAINĪT ŠO RASĒJUMU VAI TĀ DAĻAS BEZ PROJEKTĒTĀJA PIEKRIŠANAS. SAŅĒMĒJS PIEKRĪT, KA ŠIS RASĒJUMS NAV IZMANTOJAMS CITU OBJEKTU PROJEKTĒŠANAI UN CELTNIECĪBAI BEZ SASKAŅOŠANAS AR SIA "NAMS".

P:\Installations\Iss\Uzdevumi_TP-KONSKOORDSISTEMA\DWG-PSPVK\LNO_AR-Griezumi_ABCD.dwg, AR-2-02_Colours.ctb