Fasāde pret Pilsētas kanālu

M1:100@A2.1

0 1M 2M 4M
1=100 mm

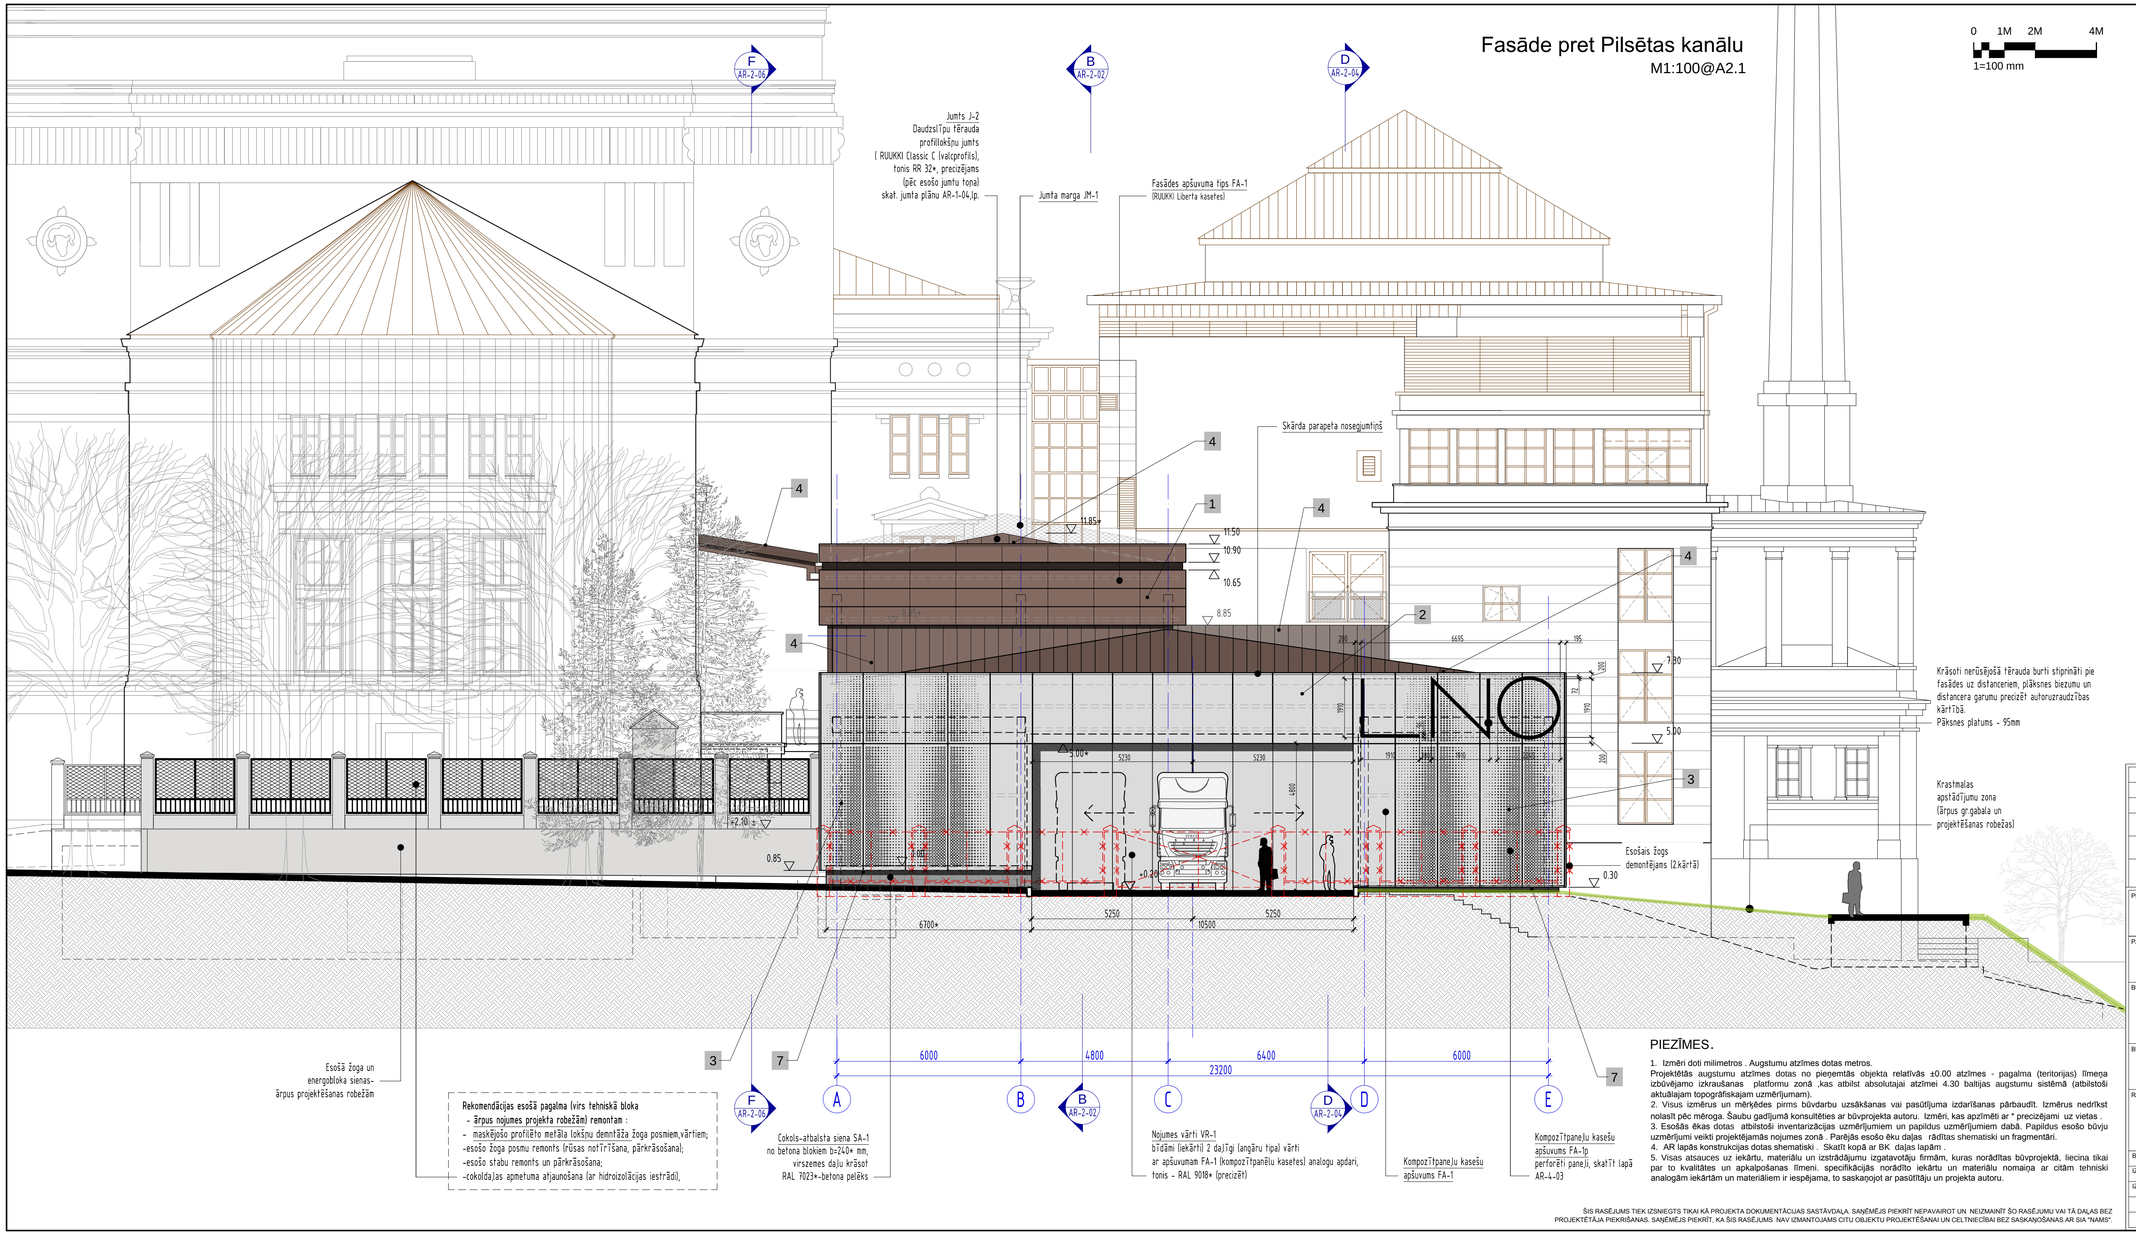

Plāna shēma

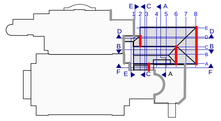

Fasādes apdares (krāsu) risinājumi *:

* Krāsu toņu paraugi fasādēs doti orientējoši ,toņus skatīt pēc toņu Nr. krāsu kartēs

1 **Metāla kasešu fasāžu apšuvums - FA-2**
RUUKKI Liberta Elegant kasetes,H(solis)-650 mm*, uz vieglmetāla profilu karkasa, Pural Matt pārklājums , tonis RR 32 *
* tonis precizējams,maksimāli tuvināts esošas operas tumšo fasādes elementu (jumti , logu rāmji,apdare) tonim

2 **Kompozītpaneļu kasešu apšuvums - FA-1**
Bālvs kompozīto alumīnija Neobond FR (biezums 4mm, al. 0,5/0,5mm) kasetes. Tonis - Ral 9018*
* tonis precizējams,maksimāli tuvināts esošas operas tumšo fasādes elementu (jumti , logu rāmji,apdare) tonim

3 **Kompozītpaneļu kasešu apšuvums - FA-1p**
Perforēts kompozīto alumīnija Neobond FR (biezums 4mm, al. 0,5/0,5mm) kasetes. Tonis - Ral 9018*. Paneļ perforējumu skatīt lapā AR-4-03.
* tonis precizējams,maksimāli tuvināts esošas operas tumšo fasādes elementu (jumti , logu rāmji,apdare) tonim

4 **Jumtu (J-1,J-2,J-3,J-4) segums,jumta elementi, ārējās notekrenes, sienu fragmenti**
Tērauda profiloksnes (valcprofils)- RUUKKI Classic C* , tonis RR RR32* , analogs gludais skārds jumta elementiem
* tonis precizējams, maksimāli tuvināts esošas operas jumtu tonim

5 **Skārda parapeta nosegjumtiņi**
Locītā skārda elementi, krāsojums analogs fasādes apšuvumam - RAL 9018 *
* tonis precizējams,maksimāli tuvināts esošas operas piebūves dzegu tonim

6 **Metāla nožogojumi - MŽ**
Cirsti vilktais siets tērauda kvadrāt cauruļu rāmjos , rūpn. krāsojums RAL 9007(tumšs sudrabs) *
* tonis precizējams,saskaņojams ar esošā saglabājamā un žoga sietu daļas krāsojuma toni

7 **Cokols**
Mūrēta betona bloku cokolsienas posms krāsots betona tonī (RAL -7023(betonpelēks) un no saliekamiem betona elementiem (brauktuvju apmales)

PIEZĪMES.

1. Izmēri doti milimetros . Augstumu atzīmes dotas metros.
Projektētās augstumu atzīmes dotas no pieņemtās objekta relatīvās ±0.00 atzīmes - pagalma (teritorijas) līmeņa izbūvējamo izkraušanas platformu zonā ,kas atbilst absolutajai atzīmei 4.30 baltijas augstumu sistēmā (atbilstoši aktuālajam topogrāfiskajam uzmērījumam).
2. Visus izmērus un mērķēdes pirms būvdarbu uzsākšanas vai pasūtījuma izdarīšanas pārbaudīt. Izmērus nedrīkst nolasīt pēc mēroga. Šaubu gadījumā konsultēties ar būvprojekta autoru. Izmēri, kas apzīmēti ar * precizējami uz vietas .
3. Esošās ēkas dotas atbilstoši inventarizācijas uzmērījumiem un papildus uzmērījumiem dabā. Papildus esošo būvju uzmērījumi veikti projektējamās nojumes zonā . Parējās esošo ēku daļas rādītas shematiski un fragmentāri.
4. AR lapās konstrukcijas dotas shematiski . Skatīt kopā ar BK daļas lapām .
5. Visas atsauces uz iekārtu, materiālu un izstrādājumu izgatavotāju firmām, kuras norādītas būvprojektā, liecina tikai par to kvalitātes un apkalpošanas līmeni. specifikācijās norādīto iekārtu un materiālu nomaiņa ar citām tehniski analogām iekārtām un materiāliem ir iespējama, to saskaņojot ar pasūtītāju un projekta autoru.

ŠIS RASĒJUMS TIEK IZSNIEGTS TIKAI KĀ PROJEKTA DOKUMENTĀCIJAS SASTĀVDAĻA. SAŅĒMĒJS PIEKRĪT NEPAVAIROT UN NEIZMAINĪT ŠO RASĒJUMU VAI TĀ DAĻAS BEZ PROJEKTĒTĀJA PIEKRIŠANAS. SAŅĒMĒJS PIEKRĪT, KA ŠIS RASĒJUMS NAV IZMANTOJAMS CITU OBJEKTU PROJEKTĒŠANAI UN CELTNIECĪBAI BEZ SASKAŅOŠANAS AR SIA "NAMS".

KODS	IZMAIŅAS	IZM. IZDARĪJA	DATUMS
B			
A			

DARBA RASĒJUMS BŪVNIECĪBAI

IEPRIEKŠĒJĪS MATERIĀLS APSTIPRINĀŠANAI

CAD RASĒJUMĀ AR ROKU VEIKTAS IZMAIŅAS IR SPĒKĀ, JA APLIECINĀTAS AR BŪVPROJEKTA VADĪTĀJA PARAKSTU.

PROJEKTĒTĀJS:
sia NAMS, Palasta iela 7, LV 1050, Rīga, tālr. (+371) 67211076, fakss (+371) 67221209, e-pasts: nams@nams.arch.lv
NAMS ARHITEKTU BIROJS

PASŪTĪTĀJS: SIA"Rīgas Nami" Smilšu iela 14, Rīga, LV-1050	PASŪT.NR/ CLIENT'S No. 14-13
BŪVPROJEKTS: Īslaicīgas lietošanas būve - pacēlājs ar nojumi pie Latvijas Nacionālās operas Aspazijas bulvāris 3, Rīgā	FAILA NOS. LNO_AR-Fasades-GriezumiEF.dwg ; ARHĪVA NR. 14-13
BŪVE: Īslaicīgas lietošanas būve - pacēlājs ar nojumi	DATUMS 11.05.2015
RASĒJ. NOSAUKUMS: FASĀDE PRET KR.BARONA IELU	STADIJA TP ; MĒROGS 1:100
BŪVPROJ. DAĻ. VAD.: S.Nikiforovs ; IZSTRĀDĀJA: M.Dakteris ; IZSTRĀDĀJA: J.Jakubovs	PROJEKTA DAĻA - RASĒJUMA NR. AR-3-02