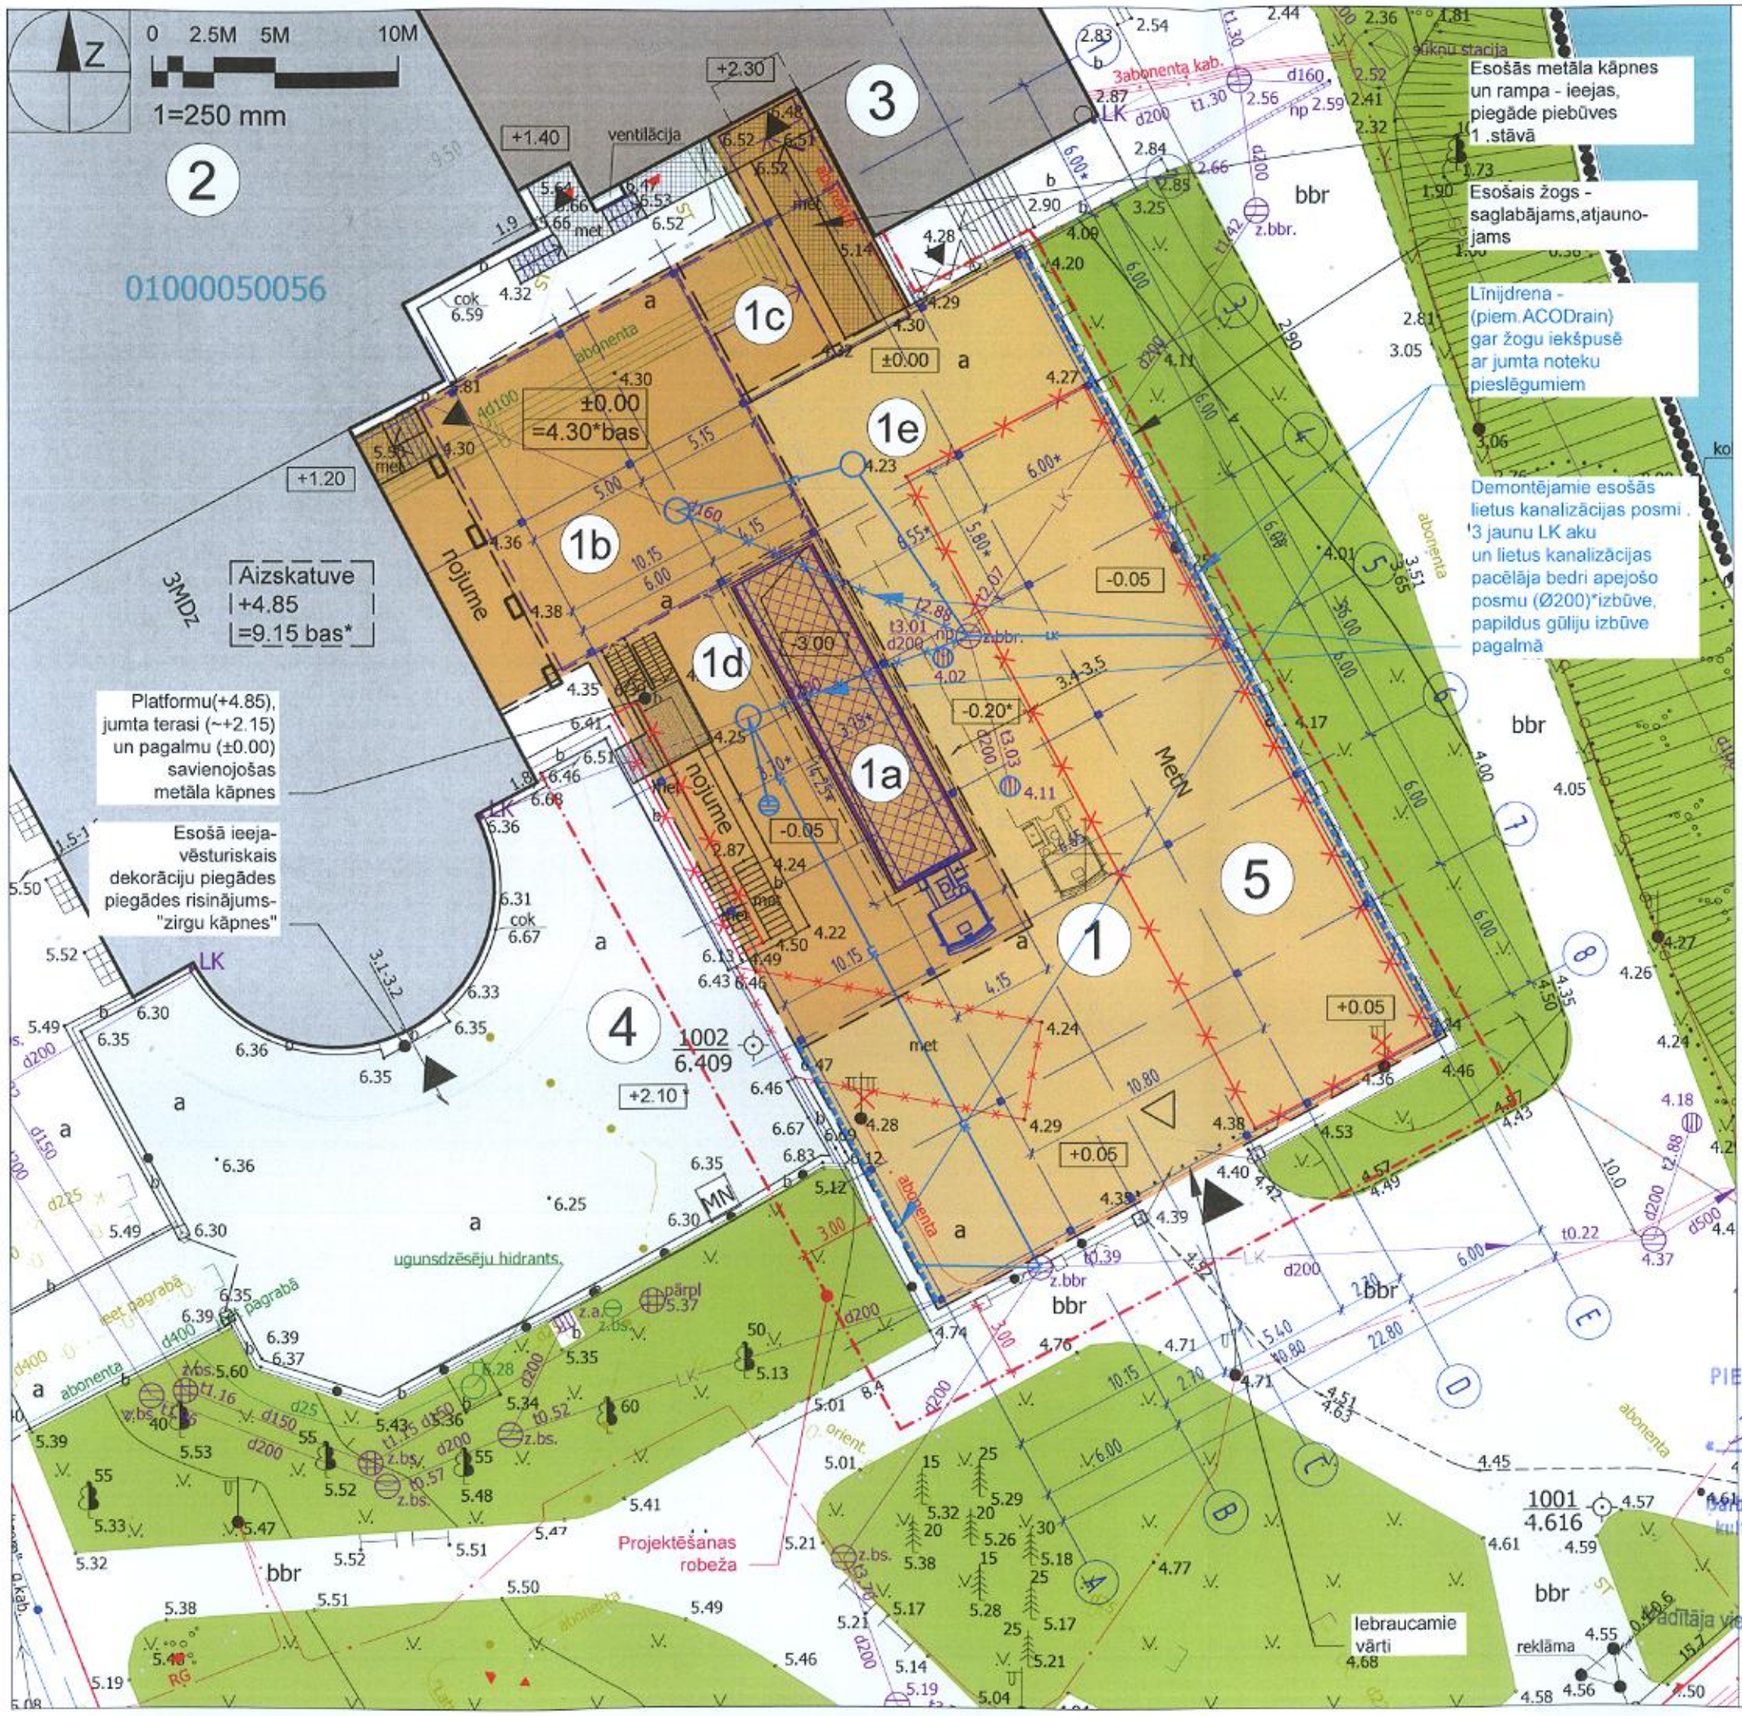

ĒKU UN BŪVJU EKSPLIKĀCIJA

Nr.	Nosaukums	Piezīmes
1	Projektējamā pacēlāja nojume esošā pagalma zonā t.sk.:	1050 m²
1a	Projektējamais pacēlājs	Bedre ~ 3 m *
1b	Projektējamā izkraušanas platforma	LZ skatuves līmenī
1c	Projektējamā platforma uz Jauno zāli	JZ stāva līmenī
1d	Projektējamā pacēlāja nojume	2 stāvu (H~10,55 m)
1e	Projektējamā pagalma nojume	1 stāvs (H~6,8 m)
2	Esošā Operas ēka	
3	Esošā Operas piebūve	
4	Esošais ekspluatējamais jumts-pagalms virs tehniskā bloka	
5	Esošais demontējamā pagaidu noliktava	242 m²

PIEZĪMES .

1. Izmēri doti metros . Augstumu atzīmes dotas metros.
Projektētās augstumu atzīmes dotas no pieņemtās objekta relatīvās ±0.00 atzīmes - pagalma (teritorijas) līmeņa izbūvējamo izkraušanas platformu zonā ,kas atbilst absolutajai atzīmei 4,30 baltijas augstumu sistēmā (atbilstoši aktuālajam topogrāfiskajam uzmērījumam).
2.Visi izmēri un augstumu atzīmes dotas aorintējošas un tiks precizētas tehniskā projekta izstrādes gaitā , t.sk. veicot nepieciešamos uzmērījumus.
3. Ģenplāna skici skatīt kopā ar pārējiem tehniskā piedāvājuma rasējumiem -plāniem , griezumiem ,fasādēm.

PRINCIPIĀLIE LABIEKĀRTOJUMA RISINĀJUMI.

Projekta piedāvājumā paredzēts saglabāt esošo pagalma žogu - lietā betona stabus un režģotos metāla posmus , demontējot vienīgi espošo profilētās loksnes apšuvumu žoga iekšpusē. Paredzēts stabus un posmus atjaunot saskaņojot ar nojumes kopējo risinājumu.
Atbilstoši Projektēšanas uzdevumam paredzēts pēc iespējas saglabāt esošo pagalma - nojumes grīdas asfaltbetona segumu.
Gadījumā, ja tas izrādītos neracionāli (ņemot vērā pārāk lielo demontējamo un atjaunojamo platību (karkasa, platformu balstu pamatu izbūve, pacēlāja bedres izbūve, pagalma tīklu (LK) pārbūve u.c.)) asfaltbetona seguma vietā (īpaši nojumes vidusdaļā -intensīvās dekorāciju pārvietošanas zonā) būtu jāizbūvē monolītā betona (slīpēta fibrobetona) grīda .
Ārpus žoga paredzēts atjaunot esošos segumus un apstādījumus.
Iebraucamo vārtu aizsardzībai paredzēts izbūvēt vārtu aizsargbalstus .

PRINCIPIĀLIE LIETUS KANALIZĀCIJAS RISINĀJUMI.

Paredzēts iespēju robežās saglabāt esošos lietus kanalizācijas risinājumus, t.sk. esošās gūlijas pagalma vidū.
Nepieciešamību veikt izmaiņas nosaka pacēlāja bedres izvietojums pagalma vidusdaļā un tās prognozējamais dziļums lielāks par divu esošo LK posmu dziļumu. Paredzēts veidot pacēlāja bedri apejošos LK atzarus, šim nolūkam veidojot arī 3 jaunas LK akas pagalma daļā. Iespējamais risinājums ar piezīmēm dots ģenerālplāna skicē.
Nojumes jumtu paredzēts veidot ar ārējo notekreni pa perimetru ar vienmērīgi izvietotām notēkām . Garenfasāžu notekas paredzēts ievadīt līnijdrenās, kuras pieslēdzamas esošajām akām, no kurām lietus ūdens tiek novadīts uz kanālu .

SAŅĒMU UZ ZIŅU
PIEMINEKĻU AIZSARDZĪBAS INSPEKCIJA
"5." novembrī 20 14. g.
Nr. 1846
Darbus uzsākt pēc atļaujas izņemšanas Valsts kultūras pieminekļu aizsardzības inspekcijā

ĪSLAICĪGAS LIETOŠANAS BŪVE-
PACĒLĀJS AR NOJUMI
PIE LATVIJAS NACIONĀLĀS OPERAS
ĢENERĀLPLĀNA SKICE
M 1:250@A3
PRINCIPIĀLIE LABIEKĀRTOJUMA RISINĀJUMI
PRINCIPIĀLIE LIETUS ŪDENS SAVĀKŠANAS RISINĀJUMI

Vadītāja vietniece V. Maciņa
14.11.2014
ARHITEKTU BIROJS NAMS