


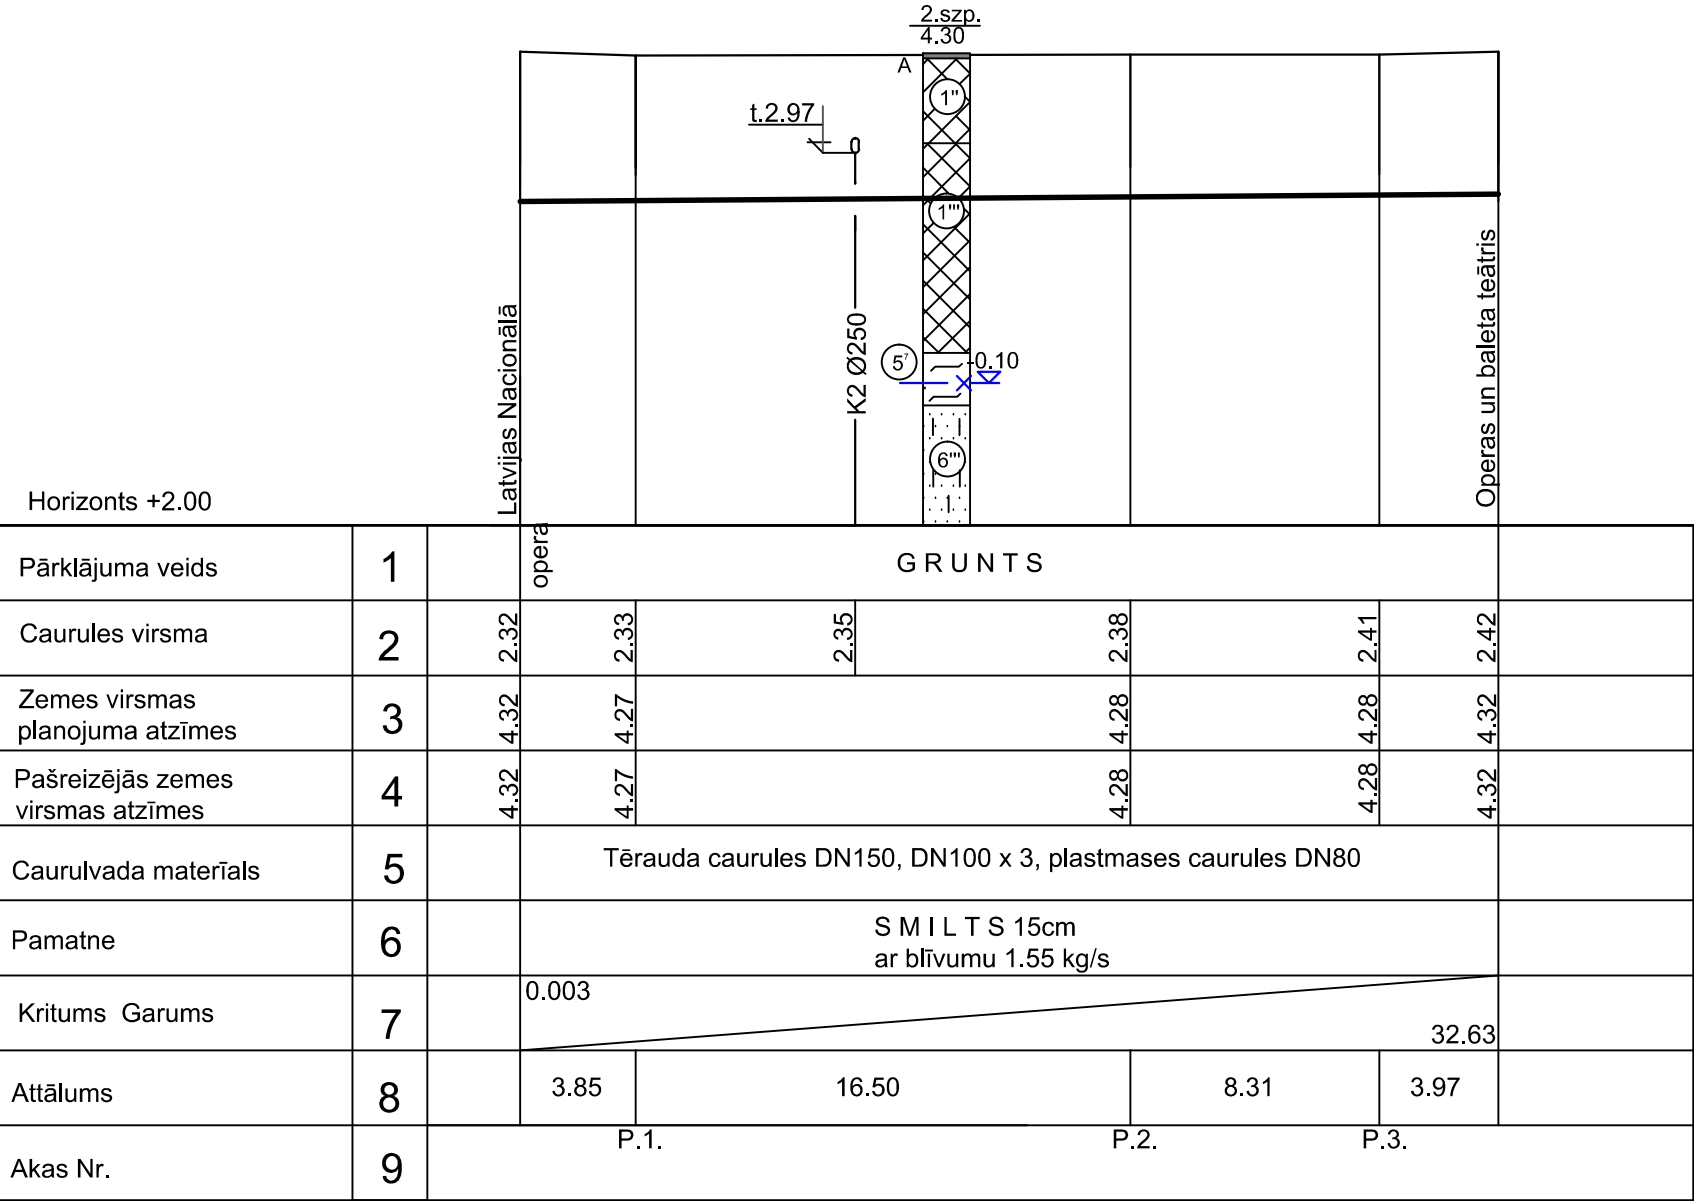

M=Vert. 1:100 / horizont. 1:250


Ū1





Apzīmējumi:

A  sfalts 10 cm.

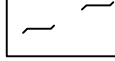1"  Uzbērtā grunts - smilts ar kļieģeļu u.c. ieslēgumiem, nesagulējusies

5'  Dūņas slēpti plūstošas

6"  Puteklaina smilts ir dena

 Gruntsūdens līmenis

B			
A			
KODS	IZMAIŅAS	IZM. IZDARĪJA	DATUMS
▶ DARBA RASĒJUMS BŪVNIECĪBAI			
▷ IEPRIEKŠĒJS MATERIĀLS APSTIPRINĀŠANAI			
CAD RASĒJUMĀ AR ROKU VEIKTAS IZMAIŅAS IR SPĒKĀ, JA APLIECINĀTAS AR BŪVPROJEKTA VADĪTĀJA PARAKSTU.			
ĢENERĀLPROJEKTĒTĀJS:			
SIA NAMS, Palasta iela 7, LV 1050, Rīga, tālr. (+371) 67211076, fakss (+371) 67221209, e-pasts: nams@nams.arch.lv		<div>NAMS ARHITEKTU BIROJS</div>	
PROJEKTĒTĀJS: SIA "Glamma", Hanzas ielā 16, Rīga, LV-1045, Latvija Būvkomersanta reģ.apl.: 6550-R Tālr: 67338891, Fakss: 67338892, E-pasts: glamma@glamma.lv			
PASŪTĪTĀJS:		PASŪT.NR/ CLIENT'S No.	
SIA "Rīgas Nami" Smilšu iela 14, Rīga, LV-1050		15-37	
BŪVPROJEKTS:		FAILA NOS.	
Īslaicīgas lietošanas būve - pacēlājs ar nojumi pie Latvijas Nacionālās operas Aspazijas bulvāris 3, Rīgā		LNO-UAS-P.dw	
BŪVE		ARHĪVA NR.	
Īslaicīgas lietošanas būve - pacēlājs ar nojumi		15-37	
RASĒJ. NOSAUKUMS		DATUMS	
Automātiskās ugunsdzēsības sistēmas cauruļvadi (pazemes) Garenprofils Ū1		29.01.2015.	
BŪVPROJ. DAĻ. VAD.:		STADIJA	
M. Glazunovs		TP	
IZSTRĀDĀJA:		MĒROGS	
M. Glazunovs		1: 100 1: 250	
		PROJEKTA DAĻA - RASĒJUMA NR.	
		AUS-P-3	