NOVIETNES SHĒMA

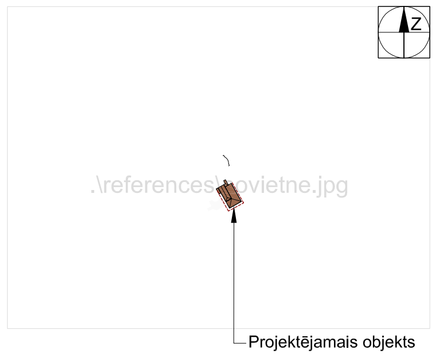

ĢENERĀLPLĀNS AR ELEKTROAPGĀDES TĪKLIEM

M1:250

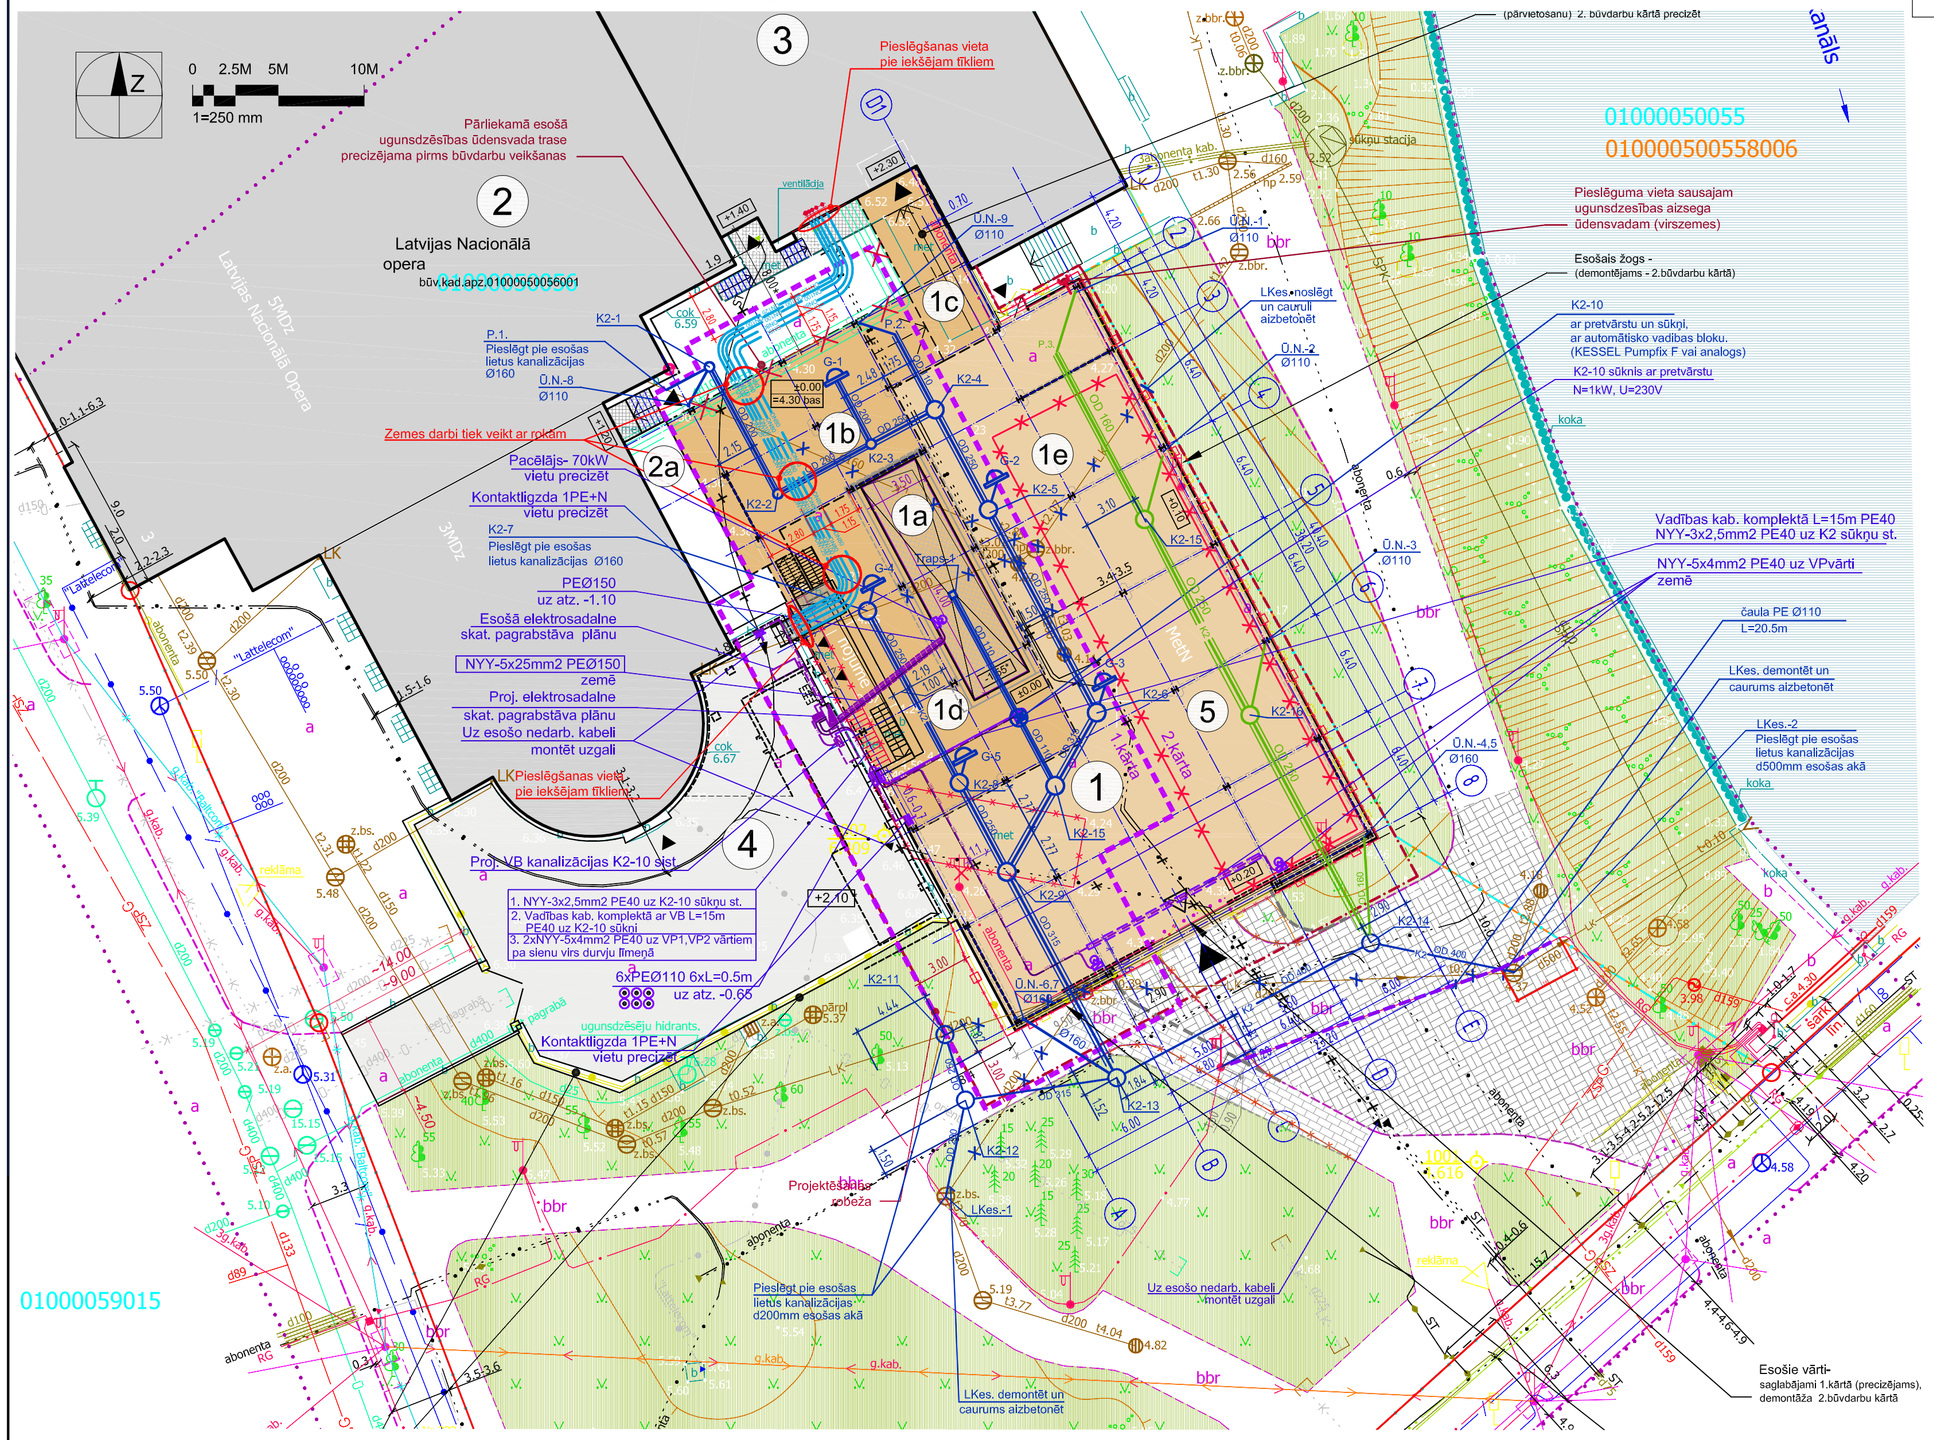

ĒKU UN BŪVJU EKSPLIKĀCIJA

Nr.	Nosaukums	Būvdarbu kārta *	Piezīmes
1	Projektējamā pacēlāja nojume t.sk.:		Esošā pagalma robežās
1a	Projektējamais pacēlājs	1.kārta	Bedres atz. - 1.55
1b	Projektējamā izkraušanas platforma	1.kārta	LZ skatuves līmenī (+5.00)
1c	Projektējamā platforma uz Jauno zāli	2.kārta	JZ stāva līmenī (+5.60*)
1d	Projektējamā nojumes daļa virs pacēlāja	2.kārta	Augstums - 10,55 (dzega)
1e	Projektējamā nojumes daļa virs pagalma	2.kārta	Augstums - 6,55 (dzega)
2	Esošā Latvijas Nacionālās operas ēka		būv. kad. 01000050056001
2a	Esošā dekoraciju iekraušanas platforma		LZ skatuves līmenī (+5.00)
3	Esošā Operas un baleta ēka (piebūve)		būv. kad. 01000050056004
4	Esošais ekspluatējamais jumts-pagalms		virs LNO tehniskā bloka
5	Esošā pagaidu būve (pārvietojama)		Pārvietojama 2.kārtā

PIEŅEMTIE APZĪMĒJUMI :

- Gruntsgabala robeža
- Projektēšanas robeža (pacēlāja un nojumes izbūvei) * ārējo tīklu un plebrauktuves rekonstrukcijas darbi - daļēji ārpus robežas , skatīt plānā)
- Demontējamās būves ,segumi
- Esošā apbūve (LNO kompleksa ēkas)
- Esošais ekspluatējamis jumts - pagalms virs LNO tehniskā bloka
- Projektējamā pacēlāja nojume (īslaicīgas lietošanas būve)
- Projektējamais pacēlājs-platforma (hidrauliskais, šķērveida)
- Esošais zāliens (atjaunojams pēc būvdarbu veikšanas)
- Esošais betona bruģakmens segums - iebrauktuve (atjaunojamā platība pēc būvdarbu veikšanas)
- Esošais betona bruģakmens segums - gājēju ietve (atjaunojamā platība pēc būvdarbu veikšanas)
- Projektējamais bruģakmens segums -brauktuves paplašinājums vārtu zonā
- Projektējamā būvdarbu kārtu robeža

PIEŅEMTIE NESTANDARTA APZĪMĒJUMI

ESOŠAIS	DEMONT.	PROJEKT.	NOSAUKUMS
			Ūdensvads
			Ugunsdzēsības hidrants
			Ūdensvada aka
			Ūdensvada aizbīdnis
			Ugunsdzēsības sistēmas cauruļvadi
			Lietus kanalizācija (1 karta)
			Lietus kanalizācija (2 karta)
			Lietus kanalizācijas aka (1 karta)
			Lietus kanalizācijas aka (2 karta)
			Gulšļa
			Lietus kanalizācija apvalkcaurulē
			LKT piesaiste
			Kabeļa demontāža
			Kabeļa demontāža ar uzgali
			Vadības kabelis
			0.4 kV kabelis izbūvēt un nodot 1.kārtā
			Kabelis aizsargcaurulē
			Elektrosadalne
			Vadības bloks (panelis)
			Apgaismojuma kabelis zemē
			Elektrotīklu piesaiste
			RG stabs (abonenta)

NORĀDĪJUMI

Lietotāja ārējas elektroapgādes projekts "Īslaicīgas lietošanas būve - pacēlājs ar nojumi pie Latvijas Nacionālās operas" izstrādāts pamatojoties uz projektēšanas uzdevumu VSIA "Latvijas Nacionālā opera" Nr.1.1-19/14-0383 no 18.09.2014 , arhitektūras plāniem un saskaņa ar tehniskiem noteikumiem "Sadales tīkls" Nr.30KI50-04.05/2467 no 07.10.2014 un R.G. Nr. RG-14-381-nd no 23.09.2014 .

1. Esošie abonenta nedarbojošie elektroapgādes tīkli demontēt projektējamā teritorijā un uzstadīt uzgalus.
2. Esošie R.G. tīkli saglabāt un aizsargāt iebrauktuvē ar čaulām.
3. Noguldīt projekt. elektrokabeļus no elektrosadalnes līdz elektroiekartām. Elektrokabeli noguldīt 0.7-1.0m dziļumā;
4. Kabeļu demontāžu veikt pirms pāļu un celtniecīskās daļas izbūves;
5. Demontētos kabeļus nodot AS "Sadales tīkls";

DARBU VEIKŠANAS SECĪBA

1. Demontēt esošos abonenta un nedarbojošos ST kabeļus;
2. Izbūvēt LKT un UPP tīklus;
3. Izpildīt BK daļu;
4. Uzstadīt projekt. elektrosadalnes;
5. Noguldīt projekt. elektrokabeļus no elektrosadalnes līdz iekartām;

EKSPLUATĒJOŠO ORGANIZĀCIJU APLIECINĀJUMS PAR PLĀNĀ UZRĀDĪTO APAKŠZEMJU KOMUNIKĀCIJU ATBILSTĪBU ŠO ORGANIZĀCIJU ARHĪVU MATERIĀLIEM

Organizācija	Komunikācija	Datums	Uzvārds
SIA"Rīgas satiksme"	TTP el.kab.	20.02.2014	R.Cerbulis
SIA"Baltcoms"	Sakaru kabeļi BTV14022001	20.02.2014	A.Oslpovs
LNO	pazemes inž.komun.	12.02.2014	M.Rozentāls
SIA"Radiotranslācija"	Sakaru kabeļi	11.02.2014	A.Čerņavskis
AS"Latvenergo"	El. kabeļi	12.02.2014	A.Kotova
RPA"Rīgas gaisma"	Rīgas Gaismas kab.	25.02.2014	S.Silliņa
A/s"Latvijas Gāze"	Gāze	13.02.2014	A.Kumpiņa
SIA "Lattelecom"	Tel. kab.	06.02.2014	U.Skujiņš
SIA "LMT"	LMT kabeļi	11.02.2014	E.Rubins
SIA"Rīgas satiksme"	Autosūtvietu bilešu elektrisko kontr. iekārtu el.kab.	20.02.2014	S.Gusevs
SIA "OPTRON"	OPTRON kabeļi	07.02.2014	T.Voitenkova
Rīgas Domes Pilsētas att. dep. Ģeomātikas pārvalde	Ūdensvada un Kanalizācijas tīkli	25.02.2014 Reģ.nr.848	V.Čubarovs
VAS"LVRTC"	Sakaru kabeļi	06.02.2014	M.Zvanītājs
Valsts Zemes Dienests	PAIS.332413.edoc	11.02.2014	R.Leišovnika

Piezīmes:
1.LKS-92 koordinātu sistēma (Mēroga koeficients 0.999600)
Izmantoti poligonometrijas/GPS punkti Nr.;PP-14, PP-19, GPS-9000, S.Rp.326 (GPS punkti ierīkoti RTK režīmā
Izmantojot LATPOS pakalpojuma sistēmu, bāze " Ojāra". Bāzes koordinātes PRS4629 X 309093.597 Y 504631.306 H=20.908)
2.Baltijas augstumu sistēma
Par īrējas augstumu izmantots poligonometrijas punkts Nr.14 ar augstumu H=4.209
3.Uzmērīšana veikta 2014. gada februārī, platība 1 ha
4.Zemes vienību robežas ir attēlotas atbilstoši zemes kadastrālās uzmērīšanas un vietējā ģeodēziskā tīkla precizitātei un var nesakrist ar situāciju plānā,
5.Inženiertehniskās komunikācijas uznestas pēc ekspluatējošo organizāciju
materiāliem un saīstinātas ekspluatējošās organizācijās (Skaopojumi atrodas SIA " Delta Kompānija" arhīvā)
6.Topogrāfiskie apzīmējumi ir attēloti atbilstoši Ministru kabineta noteikumu Nr.281 1.pielikumam
7.Izmantotās planšetes 90-G-9
8.Inženiertopogrāfijai izmantoti SIA"Rīgas ūdens" ūdensvada un kanalizācijas tīklu tehniskās dokumentācijas un
Rīgas domes Pilsētas attīstības departamenta Ģeomātikas pārvaldes datu bāzes sinhronizētie dati.

APZĪMĒJUMI

- Siltumtrase
- Ūdensvads
- Lietus kanalizācija
- Kanalizācija
- Drenāža
- Spiedkanalizācija
- Telefona kanalizācija
- Telefona kabeļi
- Elektrības kabeļi
- Gāze(ASP)
- Gāze(VSP)
- Gāze(ZSP)
- Optiskie kabeļi

Uzmērītā robežlīnija	
Ierādītā robežlīnija	
Plānota projektētā robežlīnija	
Zemes vienības kadastra apzīmējums	01000120025
Sarkanā līnija	

Izmantotie poligonometrijas un GPS punkti

Nr.	X	Y	H
14	311593.813	506984.846	4.209
19	311434.234	507031.989	4.288
9000	311467.402	507009.191	4.471
S.Rp.326	311589.180	506995.070	4.875

PIEZĪMES.

1. Izmēri doti milimetros . Augstumu atzīmes dotas metros.
Projektētās augstumu atzīmes dotas no pieņemtās objekta relatīvās ±0.00 atzīmes - pagalma (teritorijas) līmeņa izbūvējamo izkraušanas platformu zonā ,kas atbilst absolutajai atzīmei 4.30 baltijas augstumu sistēmā (atbilstoši aktuālajam topogrāfiskajam uzmērījumam).
2. Visi izmēri un augstumu atzīmes pārbaudīt uz vietas pirms būvdarbu uzsākšanas un/vai pasūtījumu veikšanas . Izmērus nenclasīt pēc mēroga.
Izmēri, kas apzīmēti ar " precizējami uz vietas .
3. Esošās ēkas dotas atbilstoši inventarizācijas uzmērījumiem un papildus uzmērījumiem dabā. Papildus esošo būvju uzmērījumi veikti projektējamās nojumes zonā . Pārējās esošo ēku daļas rādītas shematiski un fragmentāri.
4. AR lapās konstrukcijas dotas shematiski . Skatīt kopā ar BK , MK daļas lapām .

Rīgas domes
Pilsētas attīstības departaments
Topogrāfiskais plāns reģistrēts Rīgas pašvaldības augstas detalizācijas topogrāfiskās informācijas datubāzē ar
Nr. 2014-3410
DA-14-1617-sd
Rīgas domes Pilsētas attīstības departaments, Amatu iela 4, Rīga, LV-1050
Tālrunis: +371 67012947, fakss: +371 67012949, e-pasts: pad@riga.lv, www.rdpad.lv

DELTA KOMPĀNIJA
SIA "Delta kompānija" LV40103411129
Rīga, Semču iela 6
info@delta.lv; 67339530

valdes loceklis	J.Vītols		25.02.2014	pasūtījums:	Rīga, Aspazijas bulvāris 3
biroja vadītājs	I.Mežinieks		25.02.2014	rasējums:	Topogrāfiskais plāns
sert.mērnieks sert.nr.BC250	V.Ignatenko		25.02.2014	pasūtītājs:	SIA "Rīgas Nami"
paz.kom.spec.	I.Ozoliniece		25.02.2014	pasūtījuma numurs: 5633	Lapas 1
				Mērogs 1:500	Lapa 1

ŠĪ BŪVPROJEKTA "ELT" DAĻAS RISINĀJUMI ATBILST LATVIJAS BŪVNORMATĪVU UN CITU NORMATĪVO AKTU, KĀ ARĪ TEHNISKO VAI ĪPAŠO NOTEIKUMU PRASĪBĀM.

Būvprojekta daļas vadītājs — Gaļina Ignatova, Nr. 72-AM-56/09 (vārds, uzvārds, sertifikāta Nr.)

2015. (datums) _____ (paraksts)

KODS	IZMAIŅAS	IZM. IZDARĪJA	DATUMS
B			
A			

DARBA RASĒJUMS BŪVNIECĪBAI

IEPRIEKŠĒJS MATERIĀLS APSTIPRINĀŠANAI

CAD RASĒJUMĀ AR ROKU VEIKTAS IZMAIŅAS IR SPĒKĀ, JA APLIECINĀTAS AR BŪVPROJEKTA VADĪTĀJA PARAKSTU.

PROJEKTĒTĀJS:
sia **NAMS**, Pālasta iela 7, LV 1050, Rīga, **tālr.** (+371) 67211076,
fakss (+371) 67221209, **e-pasts:** nams@nams.arch.lv
NAMS ARHITEKTU BIROJS

PASŪTĪTĀJS:	SIA"Rīgas Nami" Smilšu iela 14, Rīga, LV-1050
PASŪT.NR/ CLIENT'S No.	14-13
BŪVPROJEKTS:	Īslaicīgas lietošanas būve - pacēlājs ar nojumi pie Latvijas Nacionālās operas Aspazijas bulvāris 3, Rīgā
FAILA NOSS.	ELT-2.dwg
ARHĪVA NR.	14-13
BŪVE	Īslaicīgas lietošanas būve - pacēlājs ar nojumi
DATUMS	02.02.2015.
RASĒJ. NOSAUKUMS	ĢENERĀLPLĀNS AR ELEKTROAPGĀDES TĪKLIEM.
STADIJA	TP
MĒROGS	1: 250
BŪVPROJ. DAĻ. VAD.:	G.Ignatova
IZSTRĀDĀJA:	M.Krilovs
PROJEKTA DAĻA - RASĒJUMA NR.	ELT-2

ŠIS RASĒJUMS TIEK IZSNIEGTS TIKAI KĀ PROJEKTA DOKUMENTĀCIJAS SASTĀVDAĻA. SAŅĒMĒJS PIEKRĪT NEPAVAIROT UN NEIZMAINĪT ŠO RASĒJUMU VAI TĀ DAĻAS BEZ PROJEKTĒTĀJA PIEKRIŠĀNAS. SAŅĒMĒJS PIEKRĪT, KA ŠIS RASĒJUMS NAV IZMANTOJAMS CITU OBJEKTU PROJEKTĒŠANAI UN CELTNIECĪBAI BEZ SASKAŅOŠANAS AR SIA "NAMS".