ĢENERĀLPLĀNS
AR SAVIETOTAJIEM INŽENIERTĪKLIEM
M1:250 @A1

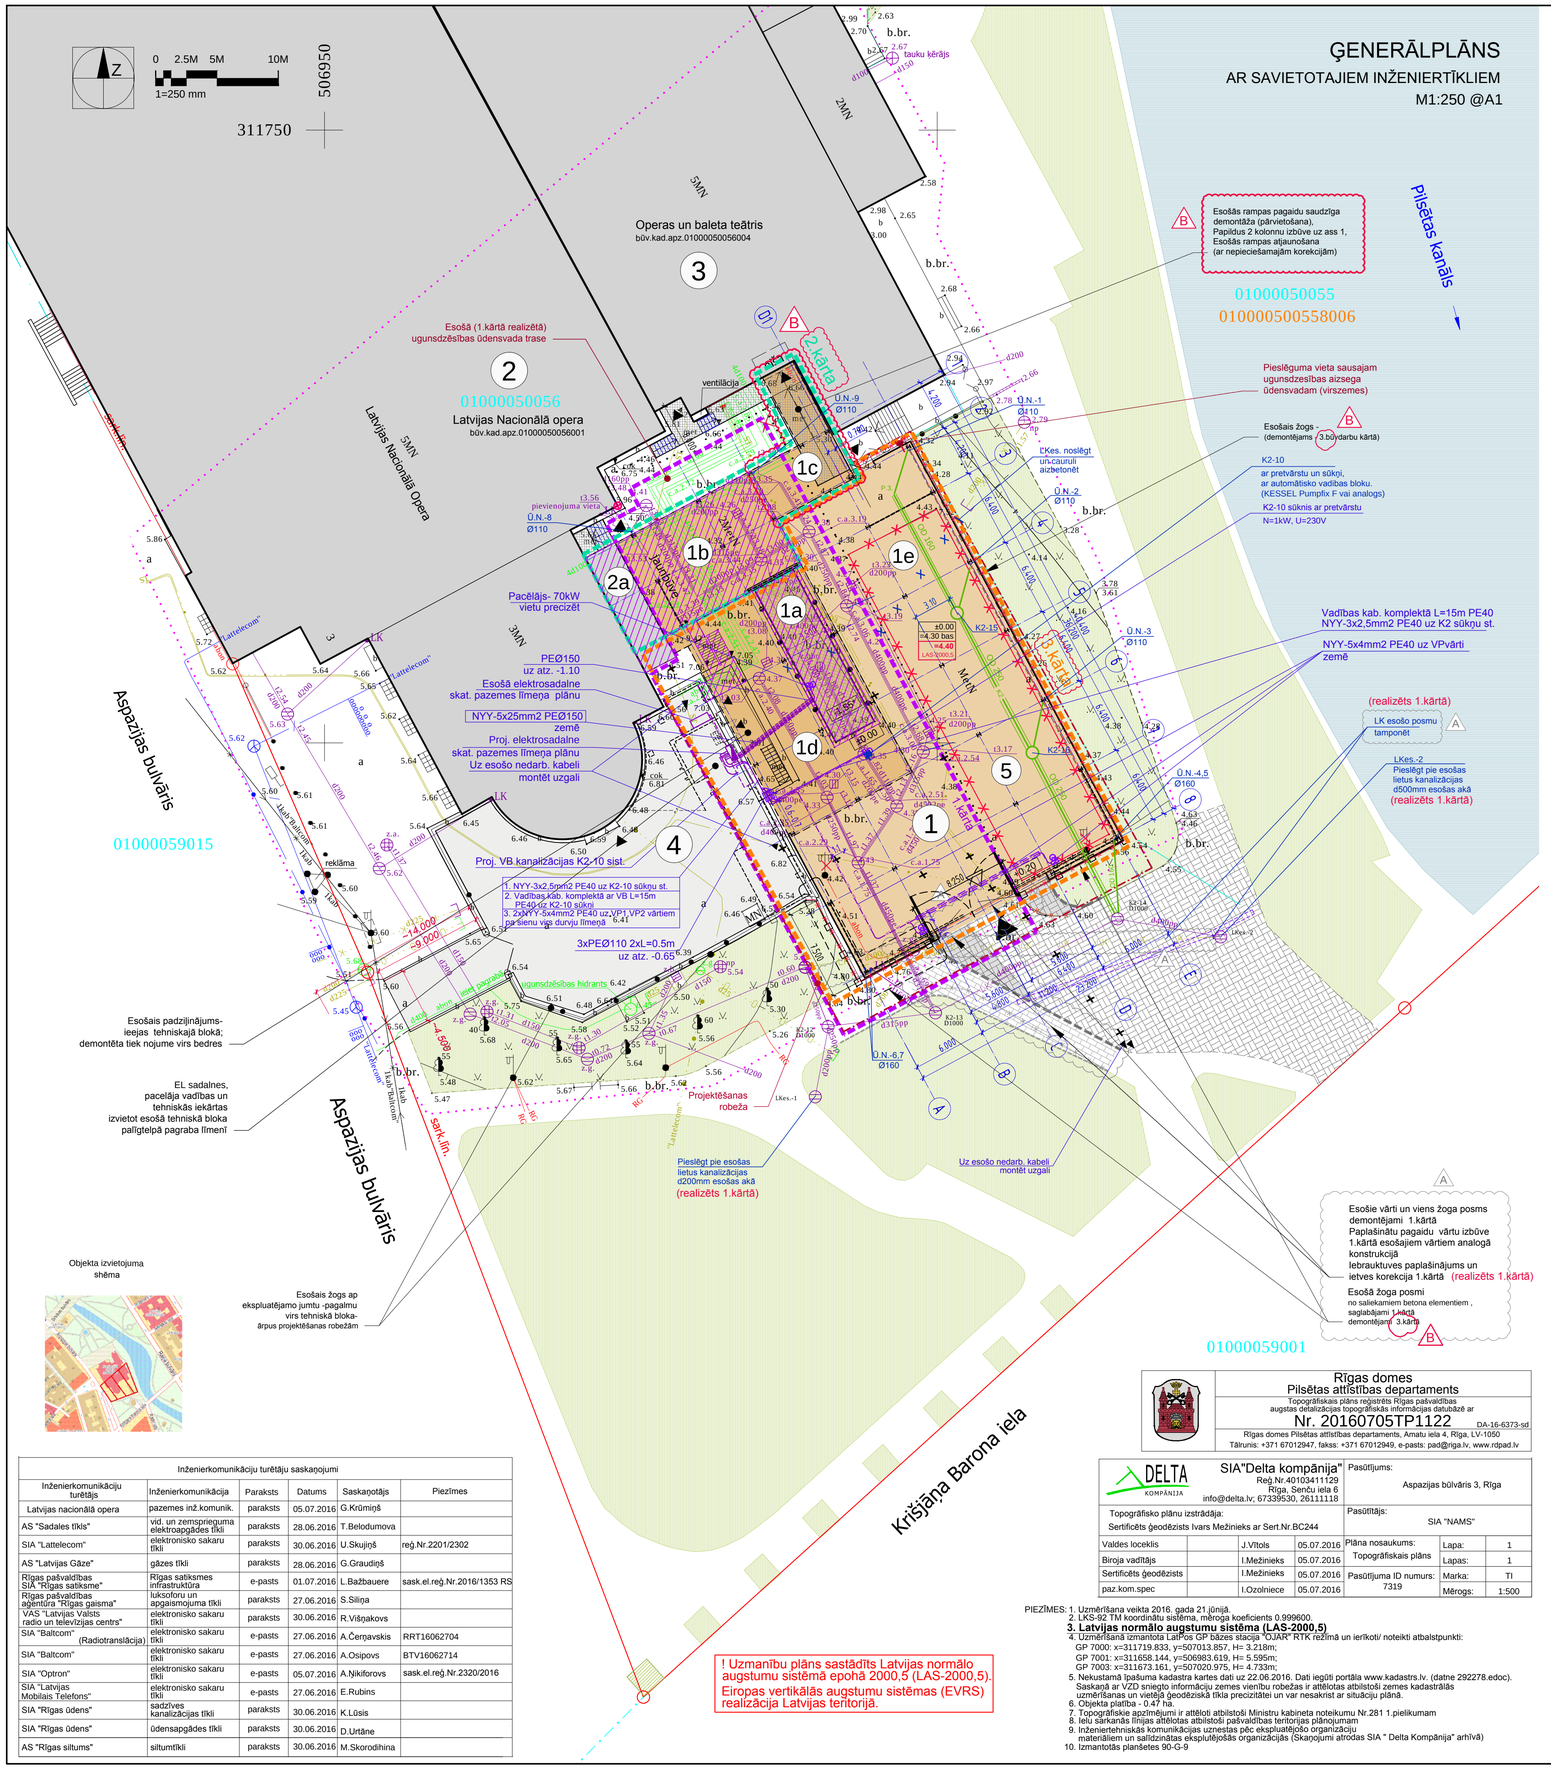
Z
0 2.5M 5M 10M
1=250 mm
506950
311750
Operas un baleta teātris
būv.kad.apz.01000050056004
3
Latvijas Nacionālā opera
būv.kad.apz.01000050056001
2
01000050056
Esošā (1.kārtā realizētā) ugunsdzēsības ūdensvada trase
Latvijas Nacionālā Opera
Aspazijas bulvāris
01000059015
reklāma
Esošais padzilinājums- ieejas tehniskajā blokā; demontēta tiek nojume virs bedres
EL sadalnes, pacelāja vadības un tehniskās iekārtas izvietot esošā tehniskā bloka palīgtelpā pagraba līmenī
Objekta izvietojuma shēma
Esošais žogs ap ekspluatējamo jumtu -pagalmu virs tehniskā bloka- ārpus projektēšanas robežām
Pilsētas kanāls
01000050055
010000500558006
Esošās ramps pagaidu saudzīga demontāža (pārvietošana), Papildus 2 kolonnu izbūve uz ass 1, Esošās ramps atjaunošana (ar nepieciešamajām korekcijām)
Pieslēguma vieta sausajam ugunsdzēsības aizsega ūdensvadam (virszemes)
Esošais žogs (demontējams 3.būvdarbu kārtā)
K2-10 ar pretvārstu un sūkņi, ar automātisko vadības bloku. (KESSEL Pumpfix F vai analogs)
K2-10 sūknis ar pretvārstu N=1kW, U=230V
Vadības kab. komplektā L=15m PE40 NYY-3x2,5mm2 PE40 uz K2 sūkņu st.
NYY-5x4mm2 PE40 uz VPvārti zemē
(realizēts 1.kārtā)
LK esošo posmu tamponēt
Pieslēgt pie esošas lietus kanalizācijas d500mm esošas akā (realizēts 1.kārtā)
Esošie vārti un viens žoga posms demontējami 1.kārtā Paplašinātu pagaidu vārtu izbūve 1.kārtā esošajiem vārtiem analogā konstrukcijā Iebraukšanas paplašinājums un ietves korekcija 1.kārtā (realizēts 1.kārtā)
Esošā žoga posmi no saliekamiem betona elementiem , saglabājami 1.kārtā demontējami 3.kārtā
01000059001
Pacēlājs- 70kW vietu precizēt
PEØ150 uz atz. -1.10
Esošā elektrosadalne skat. pazemes līmeņa plānu
NYY-5x25mm2 PEØ150 zemē
Proj. elektrosadalne skat. pazemes līmeņa plānu
Uz esošo nedarb. kabeli montēt uzgali
Proj. VB kanalizācijas K2-10 sist.
1. NYY-3x2.5mm2 PE40 uz K2-10 sūkņu st.
2. Vadības kāb. komplektā ar VB L=15m PE40 uz K2-10 sūkni
3. 2xNYY-5x4mm2 PE40 uz VP1,VP2 vārtiem pa šiem vai durvju līmenī
3xPEØ110 2xL=0.5m uz atz. -0.65
Ugunsdzēsības hidrants
Projektēšanas robeža
Pieslēgt pie esošas lietus kanalizācijas d200mm esošas akā (realizēts 1.kārtā)
Uz esošo nedarb. kabeli montēt uzgali
Krišjāņa Barona iela
Sark.līn.
Latvijas Nacionālā Opera
Latvijas Nacionālā opera
Latvijas Nacionālā Opera
Latvijas Nacionālā Opera
Latvijas Nacionālā