- Korekcijas veiktas pēc 1.kārtas izbūves saskaņā ar pasūtītāja uzdevumu (skatīt sējumu Nr.1/B).
- Veiktās korekcijas jāskata kopā ar sējumu Nr.3 un Nr.3/A

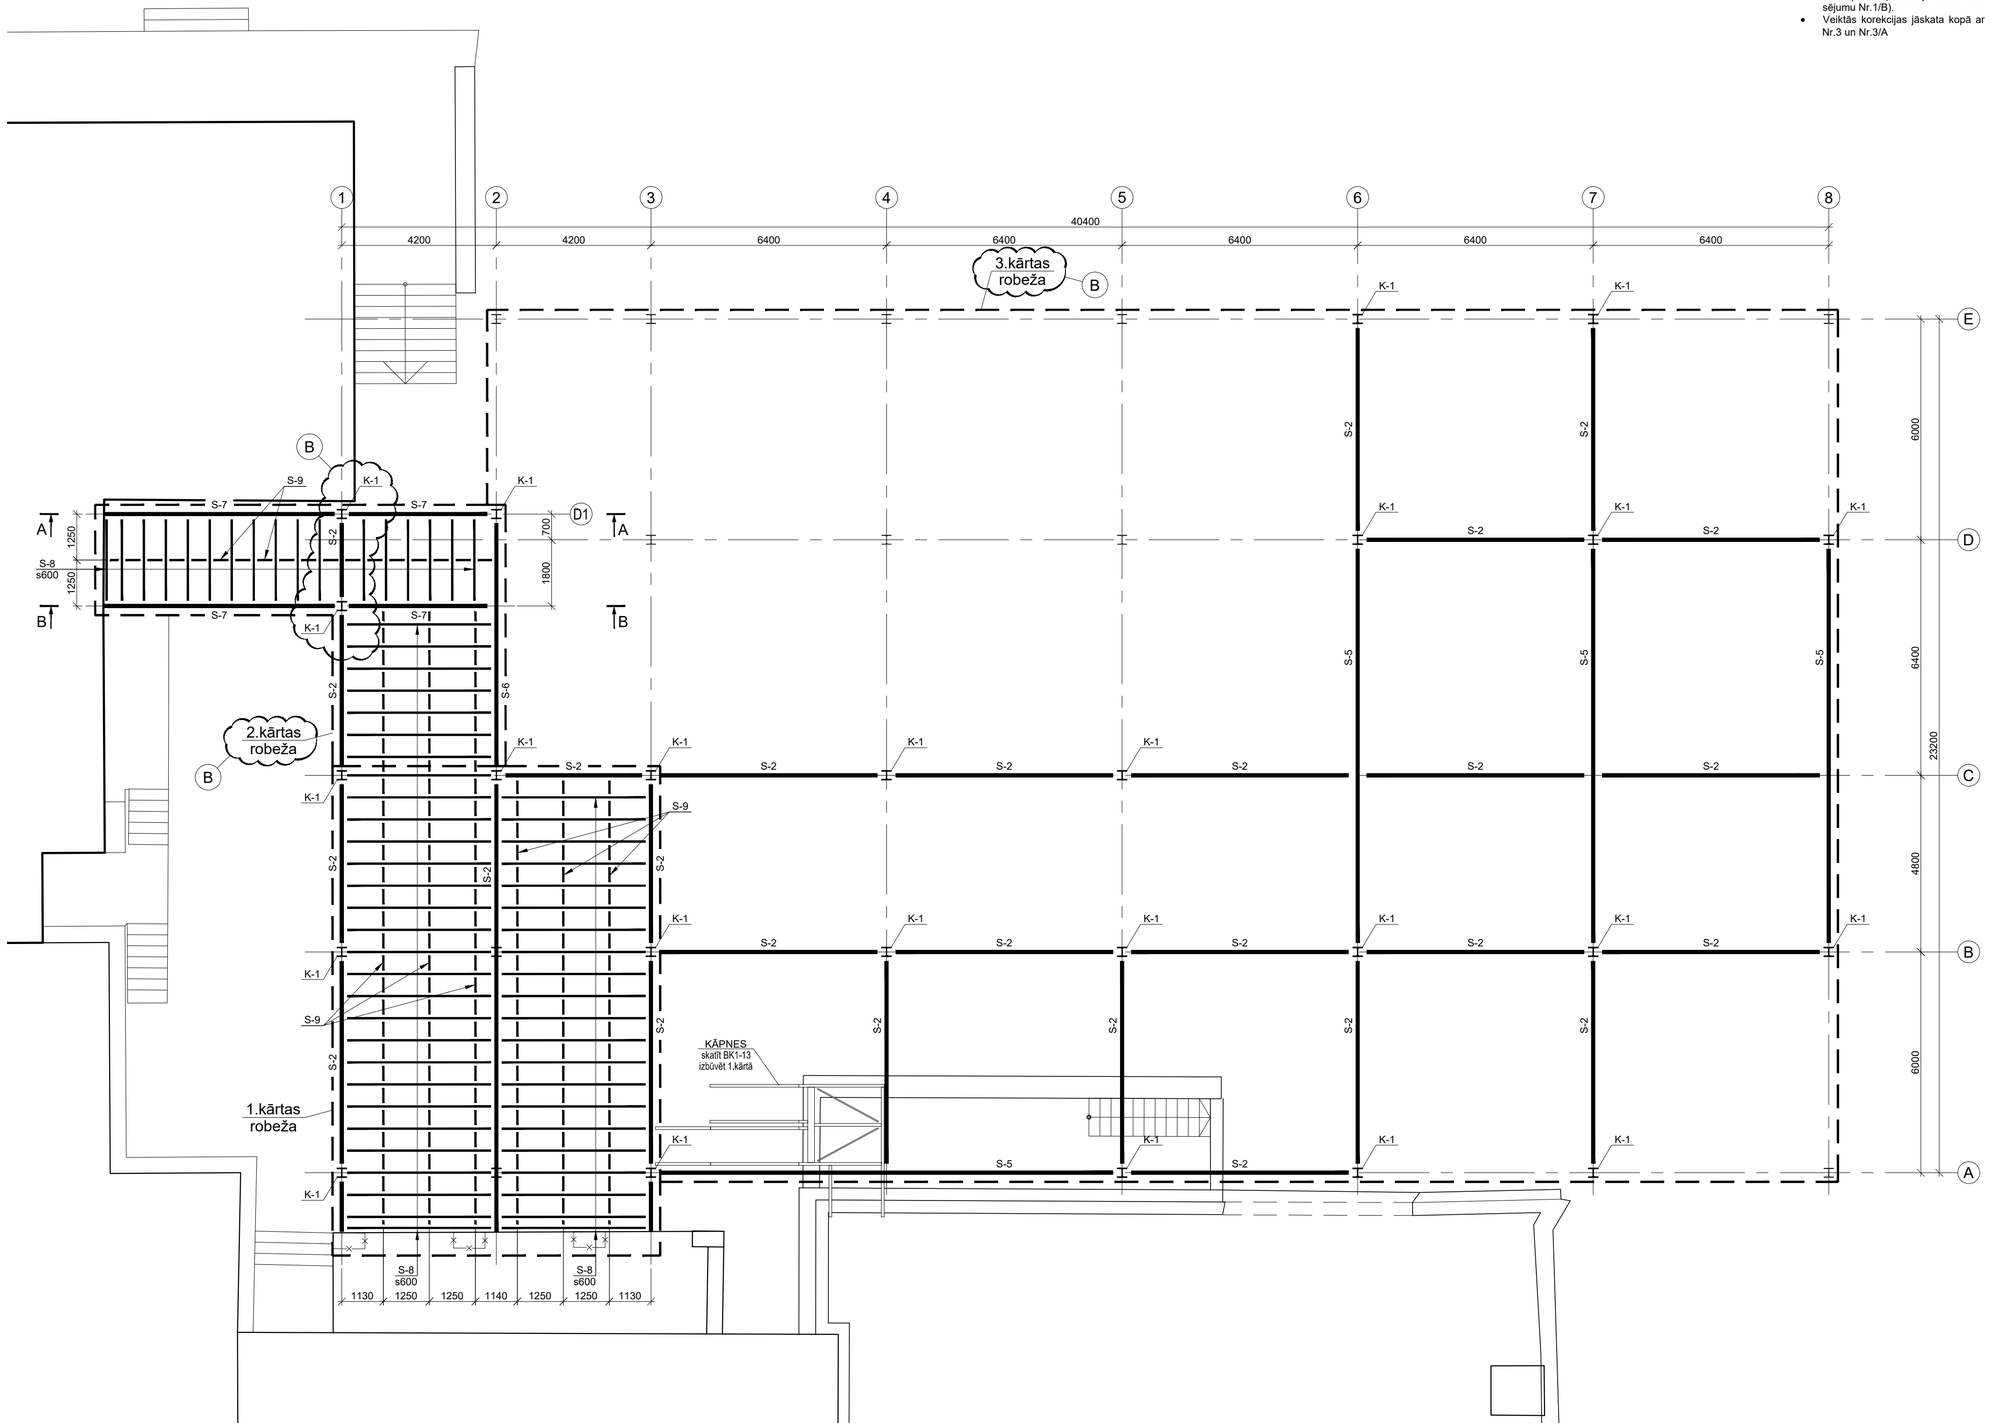

TĒRAUDA ELEMENTU APZĪMĒJUMI

ELEMENTA APZĪMĒJUMS	PROFILS	STANDARTS	TĒRAUDA MARKA
K-1	HE 260 A	EN 53-62	S275
K-2	HE 180 B	EN 53-62	S275
K-3	□ 120x6	EN 10219	S275
S-1	HE 340 A	EN 53-62	S275
S-2	HE 240 A	EN 53-62	S275
S-3	HE 200 A	EN 53-62	S275
S-4	HE 180 A	EN 53-62	S275
S-5	IPE 500	EN 19-57	S275
S-6	IPE 400	EN 19-57	S275
S-7	IPE 300	EN 19-57	S275
S-8	IPE 240	EN 19-57	S275
S-9	IPE 160	EN 19-57	S275
S-10	UNP 200	EN 10279	S275
SS-1	□ 120x6	EN 10219	S275
SS-2	□ 80x4	EN 10219	S275

PIEZĪMES:
1. Visi izmēri doti milimetros. Absolūtās augstuma atzīmes dotas metros.
2. Izmērus un augstuma atzīmes, kuras apzīmētas ar (*), precizēt AR sadaļā vai uz vietas objektā.
3. Visus izmērus un mērķēdes pirms būvdarbu uzsākšanas vai pasūtījuma izdarīšanas pārbaudīt. Izmērus nedrīkst nolasīt pēc mēroga. Šaubu gadījumā konsultēties ar būvprojekta autoru.
4. Visas atsauces uz iekārtu un izstrādājumu izgatavotāju firmām, kuras norādītas būvprojektā, liecina tikai par to kvalitātes un apkalpošanas līmeni. Specifikācijās norādīto iekārtu un materiālu nomaiņu ar citām tehniski analogām iekārtām un materiāliem ir iespējama, to saskaņojot ar pasūtītāju un projekta autoru.
5. Esošās ēkas dotas atbilstoši inventarizācijas uzmērījumiem un papildus uzmērījumiem dabā. Papildus esošo būvju uzmērījumi veikti projektējamās nojumes zonā . Parējās esošo ēku daļas rādītas shematiski un fragmentāri.
6. Pirms tērauda konstrukciju izgatavošanas, precizēt to izmērus uz vietas objektā.

B	Koriģēts daļējums kārtās, sadalīta 2.kārta - 2.un 3.kārtā Izmainīta platformas PL-2 konstruktīvā shēma	K.Celmiņš	28.06.2016.
A	-	-	-
KODS	IZMAIŅAS	IZM. IZDARĪJA	DATUMS

DARBA RASĒJUMS BŪVNIECĪBAI

IEPRIEKŠĒJS MATERIĀLS APSTIPRINĀŠANAI

CAD RASĒJUMĀ AR ROKU VEIKTAS IZMAIŅAS IR SPĒKĀ, JA APLIECINĀTAS AR BŪVPROJEKTA VADĪTĀJA PARAKSTU.

ĢENERĀLPROJEKTĒTĀJS:
sia NAMS, Palasta iela 7, LV 1050, Rīga, tālr. (+371) 67211076, fakss (+371) 67221209, e-pasts: nams@nams.arch.lv

PROJEKTĒTĀJS:
SIA "**CELMIŅA BŪVKONSTRUKCIJU PROJEKTĒŠANAS BIROJS** "
Skolas iela 21 - 404, Rīga, Latvija, LV-1010
tālr. (+371) 67369824; **fakss** (+371) 67273417; **e-pasts**: birojs@cbpb.lv

PASŪTĪTĀJS: VSIA "Latvijas Nacionālā opera un balets"	PASŪT.NR/ CLIENT'S No.: 14-13-2
BŪVPROJEKTS: Īslaicīgas lietošanas būve - pacēlājs ar nojumi pie Latvijas Nacionālās operas, Aspazijas bulvāris 3, Rīgā	FAILA NOS.: LNO_-_BK1-B.dwg ARHĪVA NR.: 14-13-2
BŪVE: Īslaicīgas lietošanas būve - pacēlājs ar nojumi	DATUMS: 28.06.2016.
RASĒJ.NOSAUKUMS: SIJU PLĀNS	STADIJA: izmaiņu BP MĒROGS: 1:100
BŪVPROJ. DAĻ. VAD.: V.CELMIŅŠ IZSTRĀDĀJA: K.CELMIŅŠ	PROJEKTA DAĻA - RASĒJUMA NR.: BK1-02/B