


Pagraba stāva plāna fragments, 164. telpa

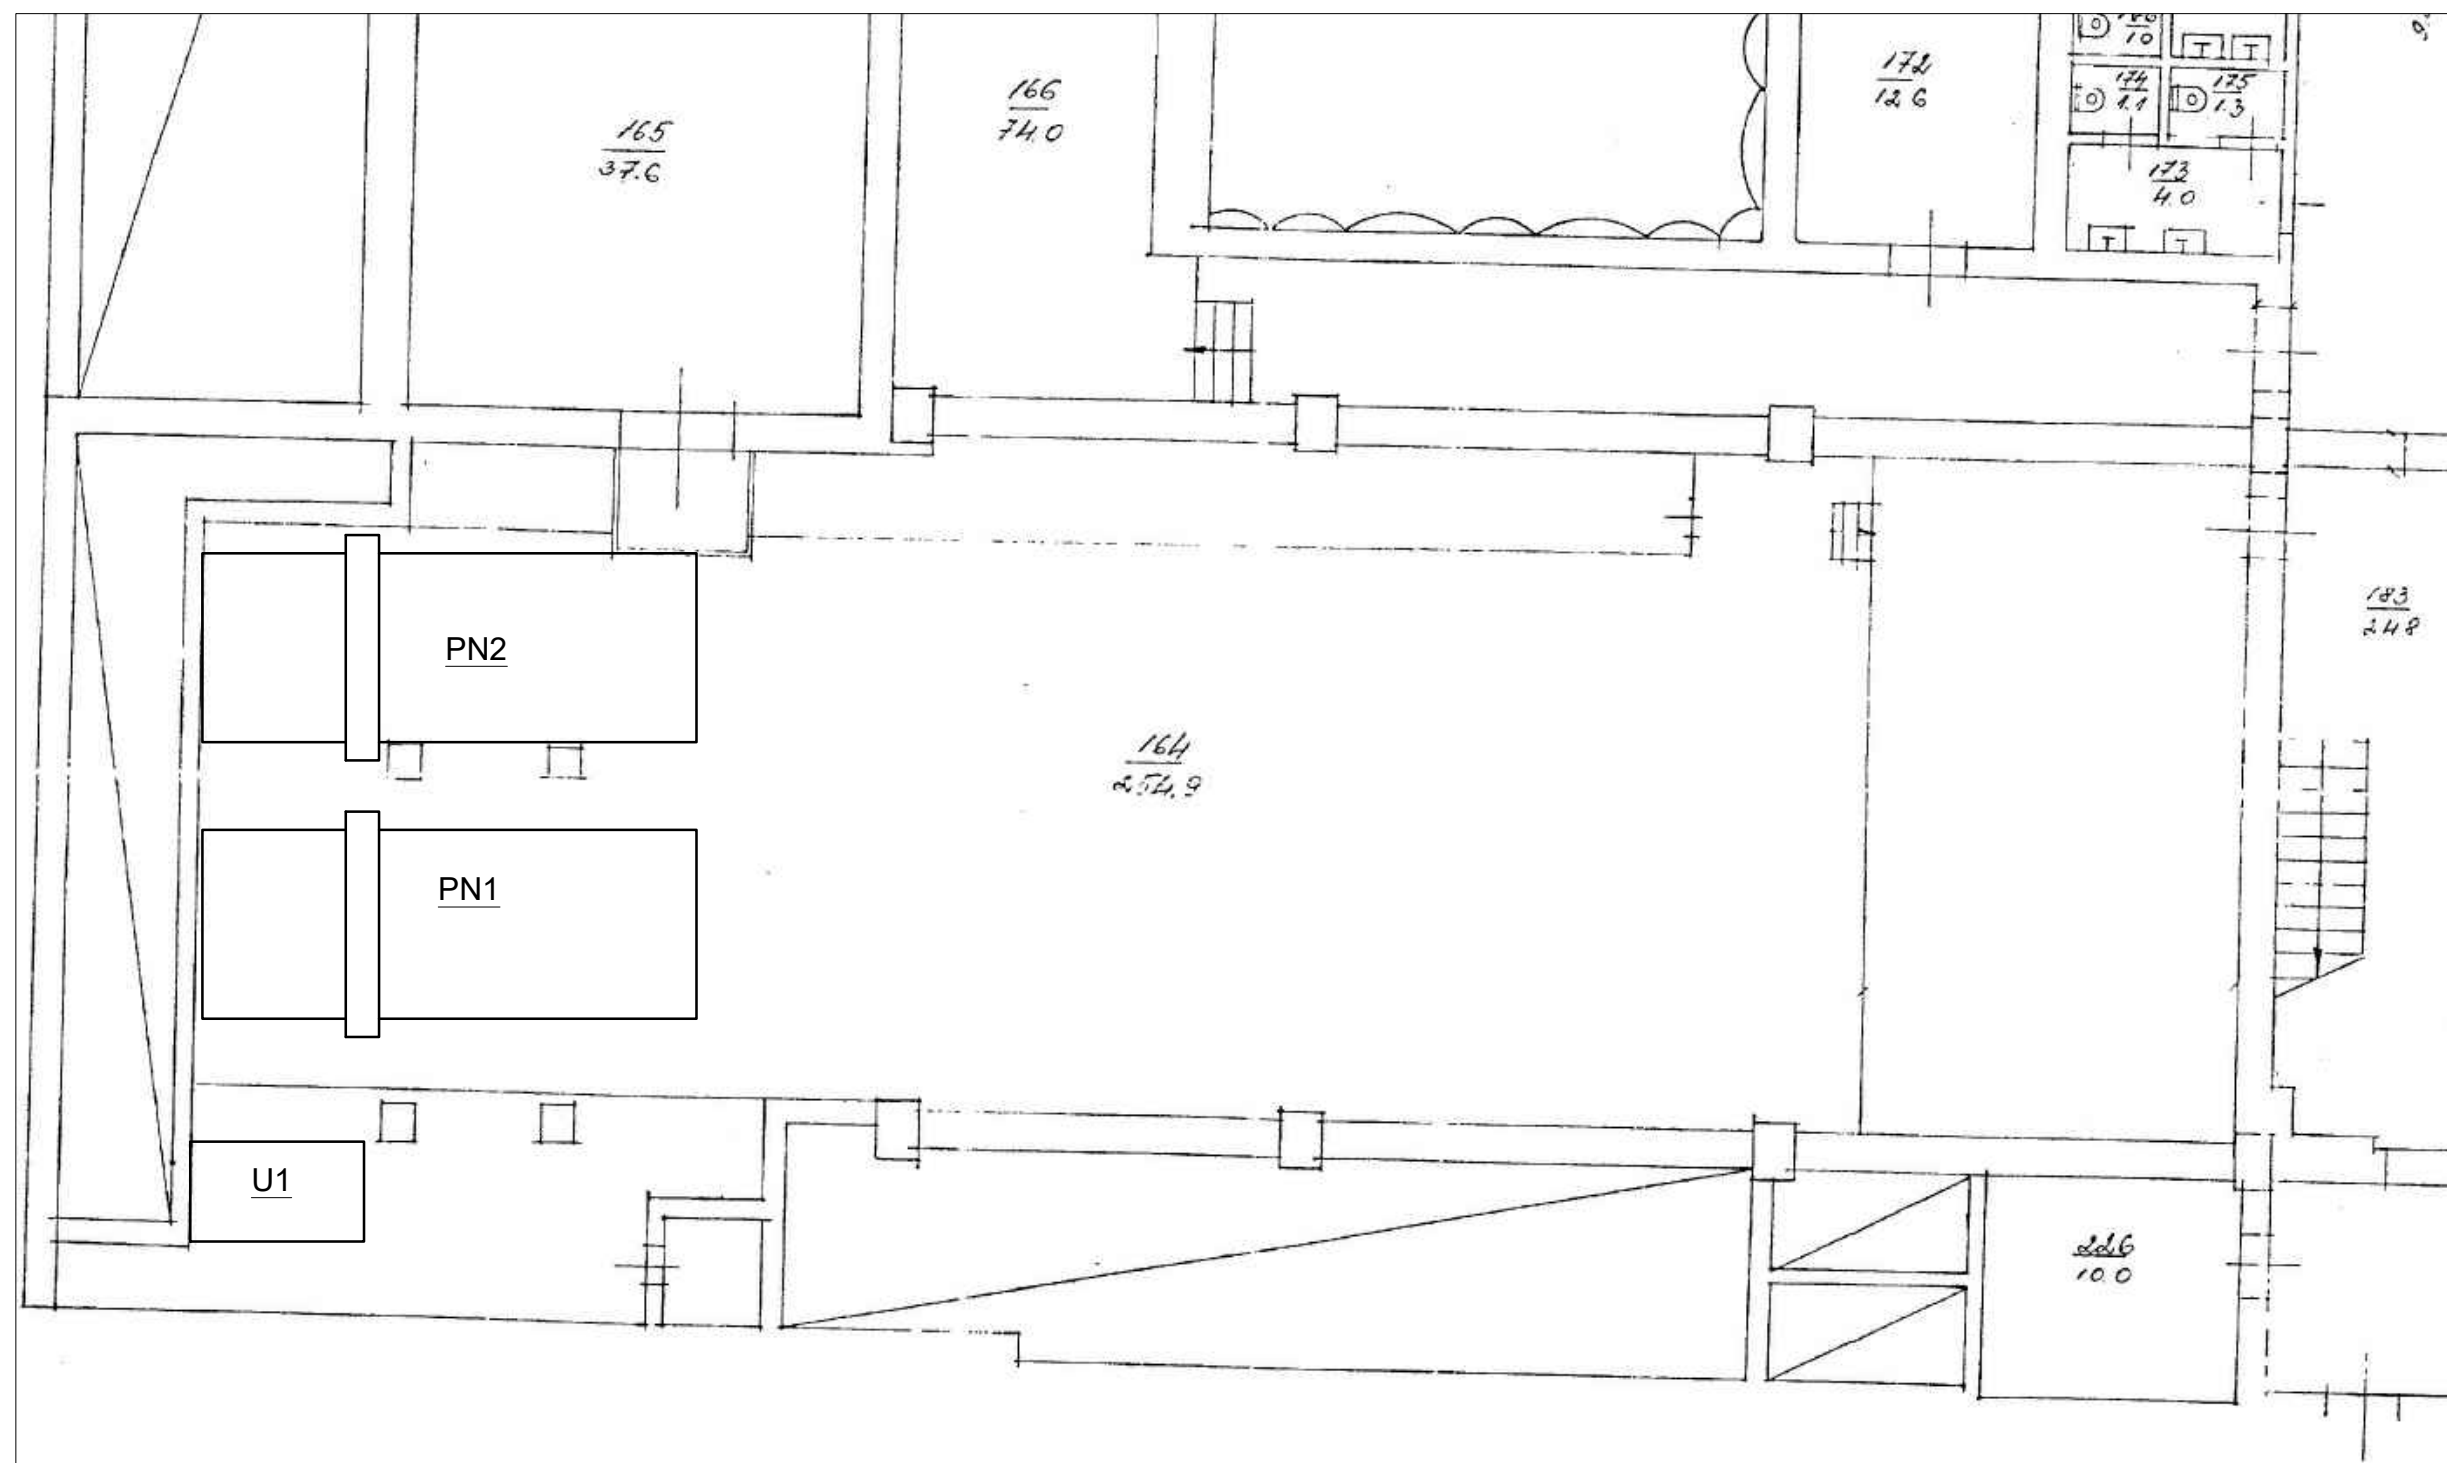

SIA "CAMPAIGN" Sakas iela 15-2, Rīga, LV-1067 Reģ. Nr. 50003773841 BKR. Nr. 10964R Tālrunis: +371 67319046 E-pasts: sia.campaign@gmail.com			Objekta nosaukums: <b>Energoefektivitātes paaugstināšana VSIA "Latvijas Nacionālā opera un Balets" ēkā</b>		
Daļas vadīt. D. Buliņš Izstrādāja T. Grava Pārbaudīja M. Zariņš			Adrese: <b>Aspazijas bulvāris 3, Rīga.</b>	Pasūt. Nr./ Arh. Nr.: <b>LNO 2016/46</b>	
Pasūtītājs: <b>VSIA "Latvijas Nacionālā opera un Balets"</b>			Lapas nosaukums: <b>Pagraba stāva plāna fragments, 164. telpa Ventilācijas agregātu novietojums</b>	Stadija: <b>BP</b>	Marka: <b>AVK</b>
			Mērogs: 1:100	Datums: 06.04.2016	Lapa Nr.: <b>2</b>