


1. stāva plāna fragments, PN5 iekārta (ārā)

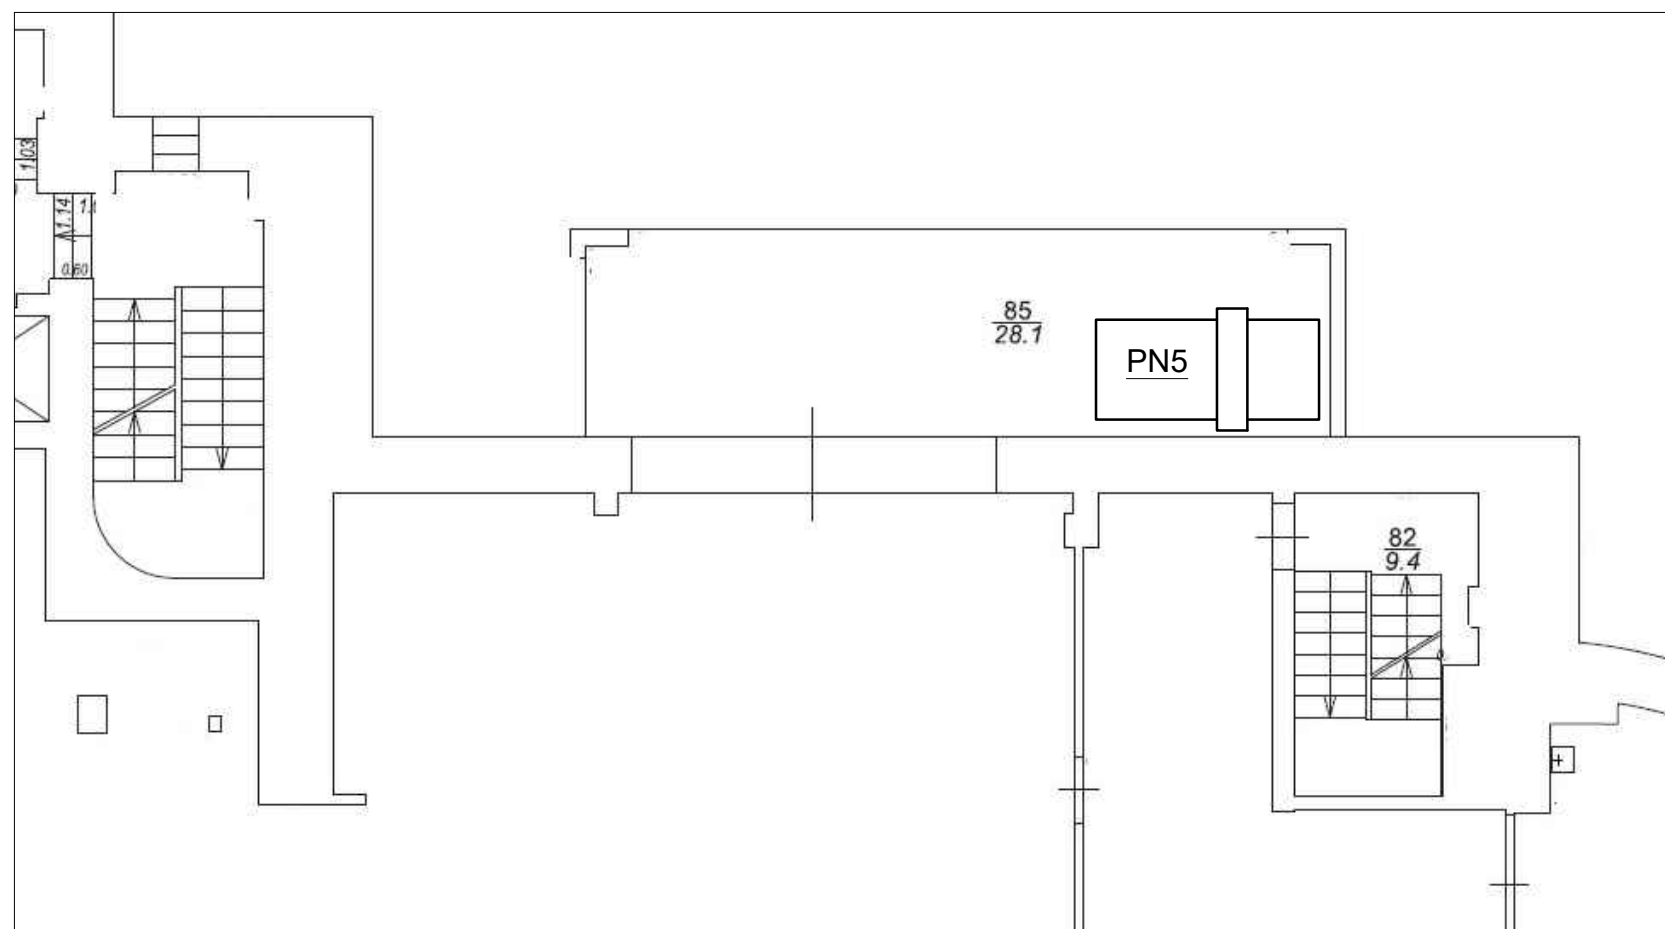

SIA "CAMPAIGN" Sakas iela 15-2, Rīga, LV-1067 Reģ. Nr. 50003773841 BKR. Nr. 10964R Tālr.: +371 67319046 E-pasts: sia.campaign@gmail.com			Objekta nosaukums: Energoefektivitātes paaugstināšana VSIA "Latvijas Nacionālā opera un Balets" ēkā		
			Adrese: Aspazijas bulvāris 3, Rīga.	Pasūt. Nr./ Arh. Nr.: LNO 2016/46	
Daļas vadīt.	D. Buliņš		Lapas nosaukums: <i>Pirmā stāva plāna fragments Ventilācijas agregāta PN5 novietojums</i>	Stadija	Marka
Izstrādāja	T. Grava			BP	AVK
Pārbaudīja	M. Zariņš				3
Pasūtītājs: VSIA "Latvijas Nacionālā opera un Balets"			Mērogs: 1:100	Datums: 06.04.2016	Lapas Nr.: ____