


9.stāva plāna fragments, 295.telpa

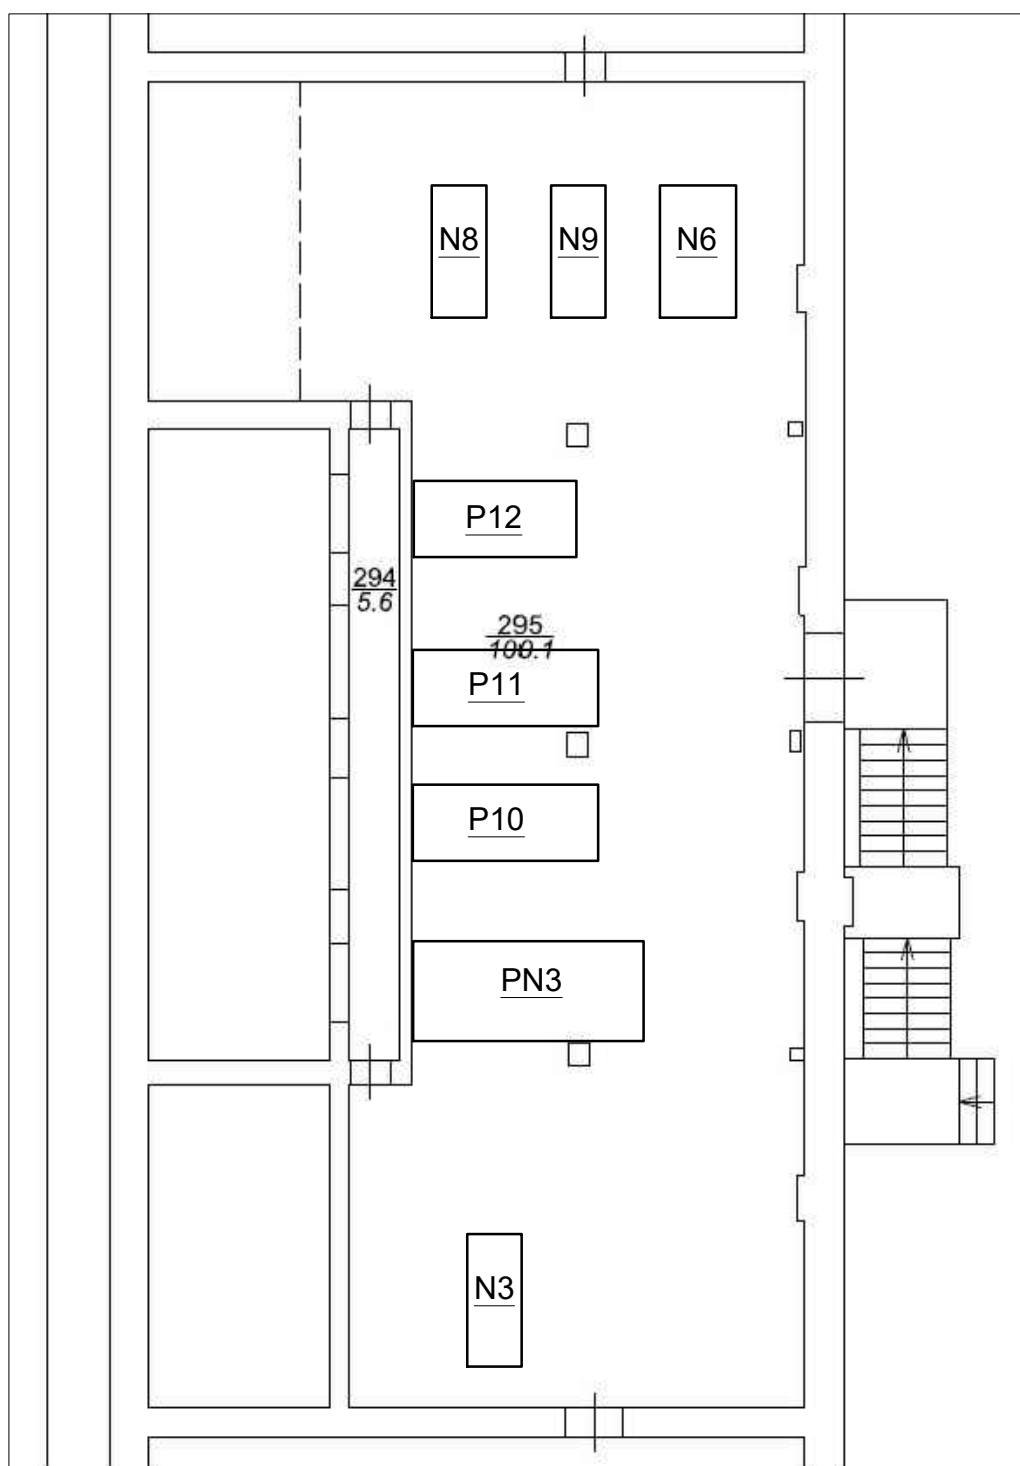

SIA "CAMPAIGN"
Sakas iela 15-2, Rīga, LV-1067
Reģ. Nr. 50003773841
BKR. Nr. 10964R
Tālr.: +371 67319046
E-pasts: sia.campaign@gmail.com



Objekta nosaukums: **Energoefektivitātes paaugstināšana VSIA "Latvijas Nacionālā opera un Balets" ēkā**

Adrese: **Aspazijas bulvāris 3, Rīga.**

Pasūt. Nr./ Arh. Nr.:
LNO 2016/46

Daļas vadīt.	D. Buliņš
Izstrādāja	T. Grava
Pārbaudīja	M. Zariņš

Lapas nosaukums:
*Devītā stāva plāna fragments 295. telpa
Ventilācijas agregātu novietojums*

Stadija	Marka	Lapa
BP	AVK	6

Pasūtītājs: **VSIA "Latvijas Nacionālā opera un Balets"**

Mērogs: 1:100

Datums: 06.04.2016

Lapas Nr.: _____