




1stāvs

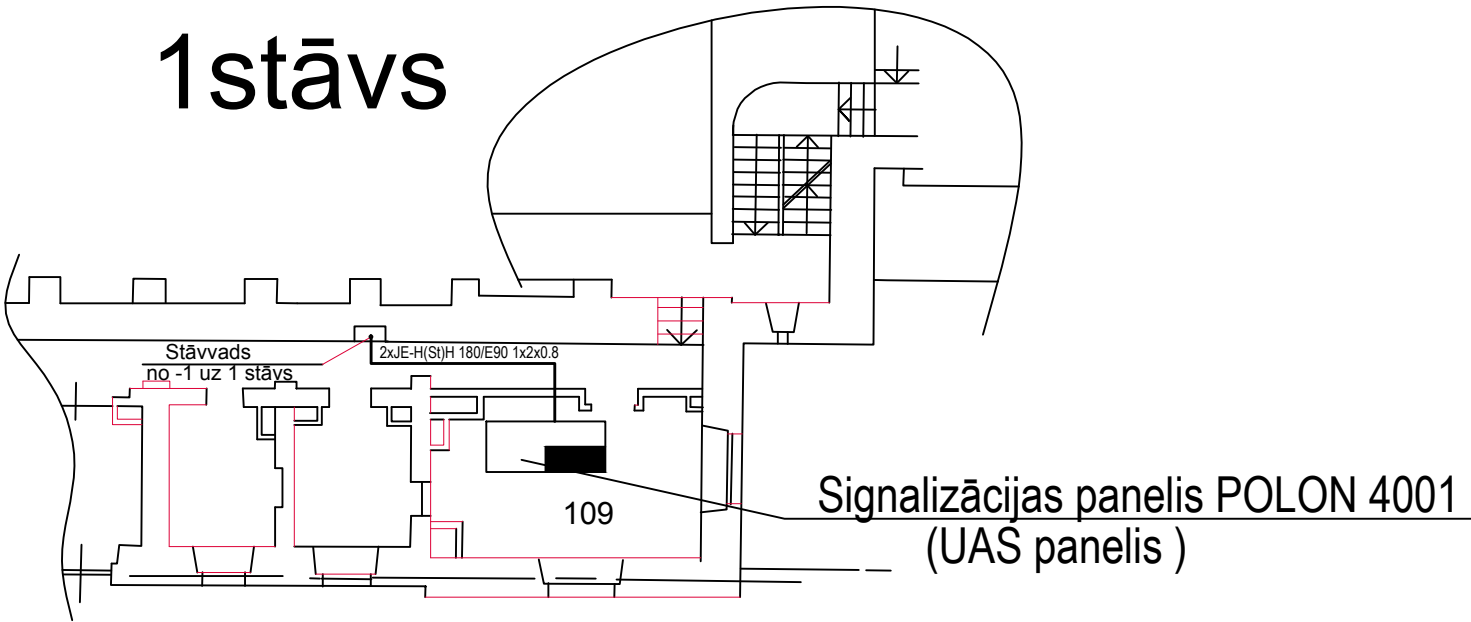

-1stāvs

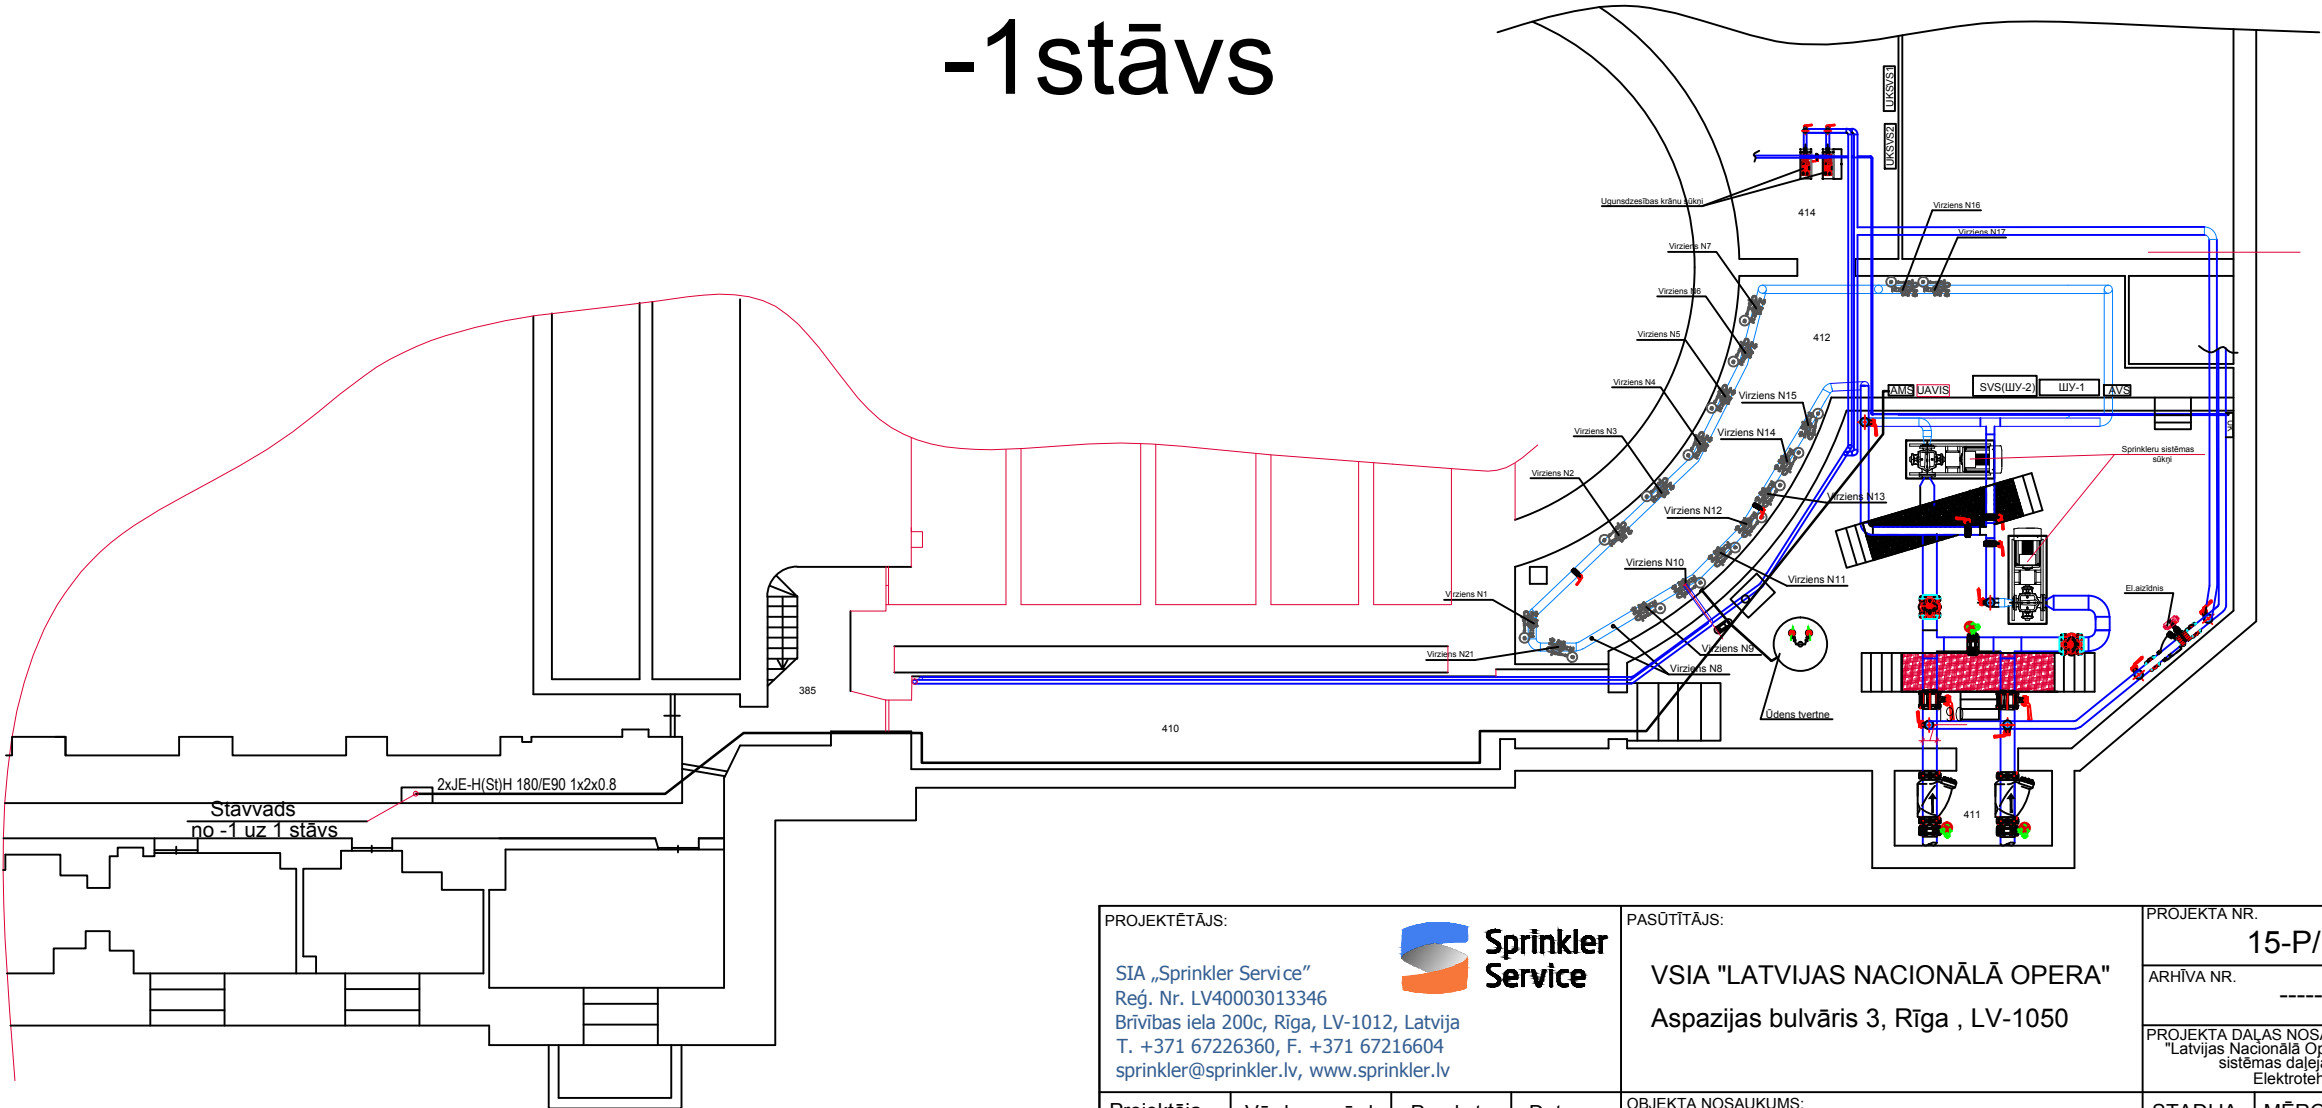

| | | | | | | | | |
|---|----------------|----------|------------|--|--|--|----------|------------|
| PROJEKTĒTĀJS: | | | | PASŪTĪTĀJS: | | PROJEKTA NR. | | |
| <div>Sprinkler Service</div> <div>SIA „Sprinkler Service” Reģ. Nr. LV40003013346 Brīvības iela 200c, Rīga, LV-1012, Latvija T. +371 67226360, F. +371 67216604 sprinkler@sprinkler.lv, www.sprinkler.lv</div> | | | | VSIA "LATVIJAS NACIONĀLĀ OPERA" Aspazijas bulvāris 3, Rīga , LV-1050 | | 15-P/15 | | |
| | | | | | | ARHĪVA NR. | | |
| | | | | | | ----- | | |
| | | | | | | PROJEKTA DAĻAS NOSAUKUMS "Latvijas Nacionālā Opera" ugunsdzēsības sistēmas daļa rekonstrukcija . Elektrotehniskā daļa. | | |
| Projektēja | Vārds, uzvārds | Paraksts | Datums | OBJEKTA NOSAUKUMS: "LATVIJAS NACIONĀLĀ OPERA" ēkā, Rīgā Aspazijas bulvārī 3, zem skatuves gremdētāvās ugunsdzēsības sistēmas pieslēgšana . | | STADIJA | MĒROGS | MARKA |
| Proj. vad. | I.GAUJENIETIS | | 30.07.2015 | | | TP | | UAE |
| Rasētājs | A.ARHIPENKO | | 30.07.2015 | | | | | |
| | | | | RASĒJUMA LAPAS NOSAUKUMS: Signalizācijas paneļa izvietojums. | | LAPA | LAPU SK. | DATUMS |
| | | | | | | 13 | | 30.07.2015 |
| | | | | | | | | |