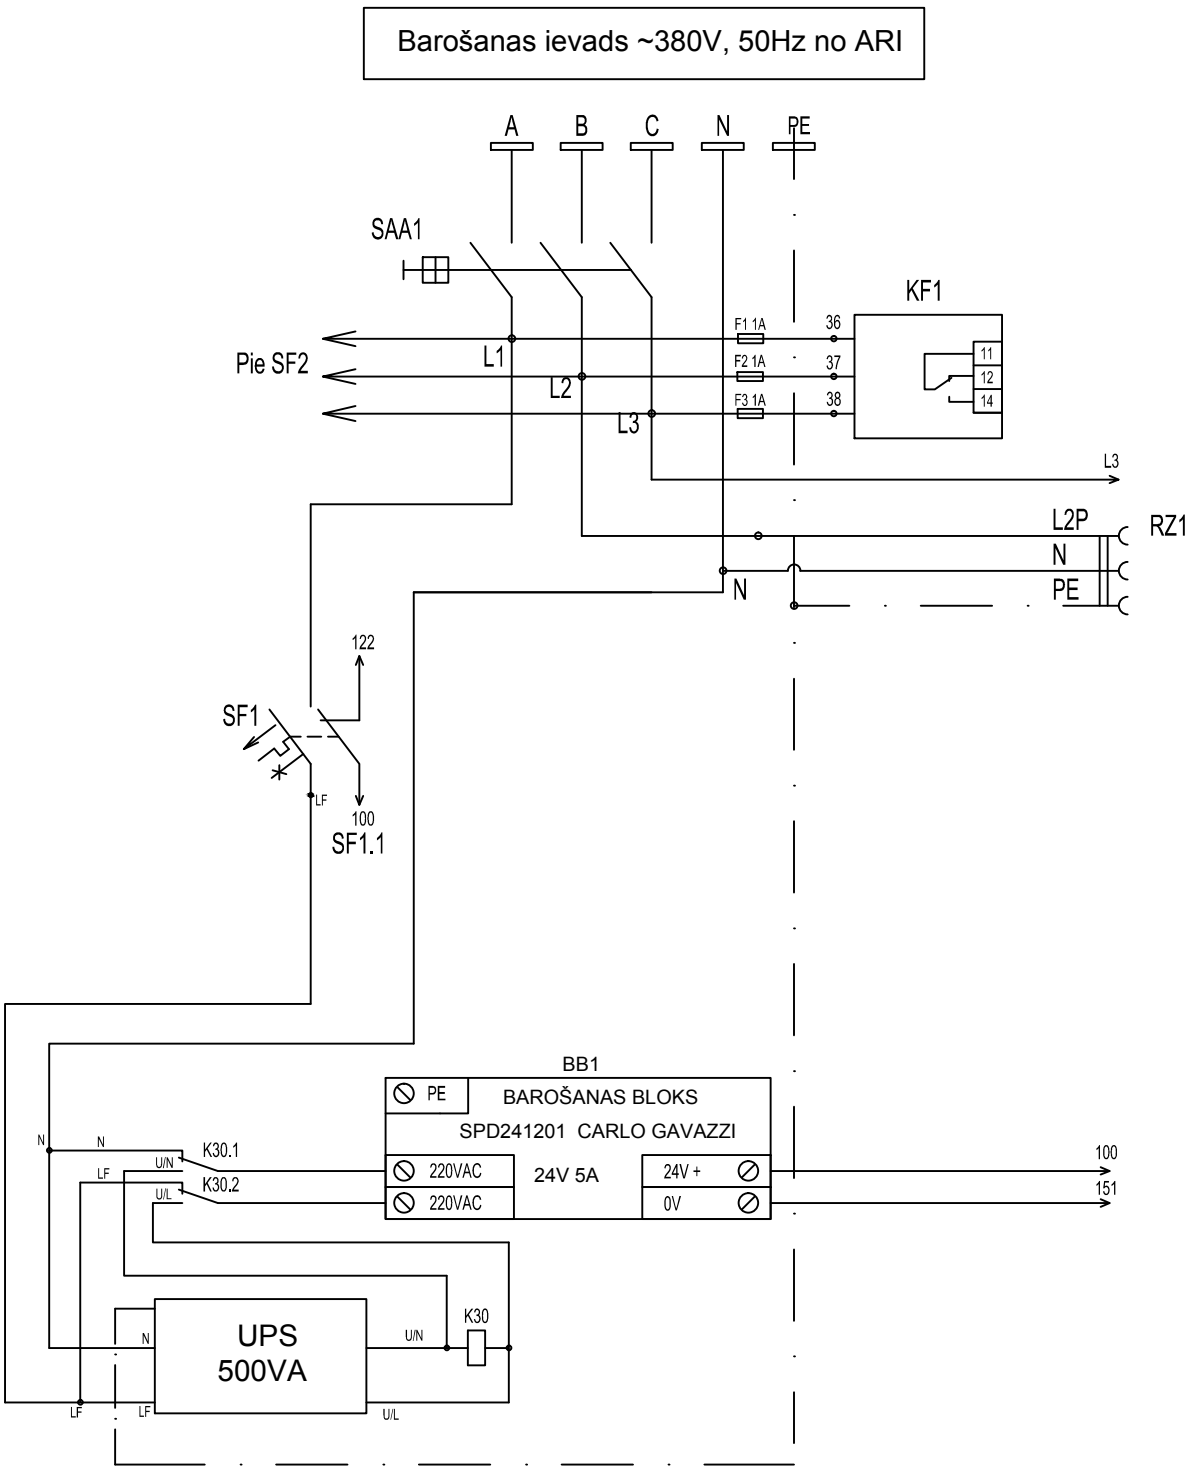

PROJEKTĒTĀJS: SIA „Sprinkler Service" Reģ. Nr. LV40003013346 Brīvības iela 200c, Rīga, LV-1012, Latvija T. +371 67226360, F. +371 67216604 sprinkler@sprinkler.lv, www.sprinkler.lv	PASŪTĪTĀJS: VSIA "LATVIJAS NACIONĀLĀ OPERA" Aspazijas bulvāris 3, Rīga , LV-1050	PROJEKTA NR. 15-P/15	
		ARHĪVA NR. ------	
		PROJEKTA DAĻAS NOSAUKUMS "Latvijas Nacionālā Opera" ugunsdzēsības sistēmas daļeja rekonstrukcija . Elektrotehniskā daļa.	

Projektēja	Vārds, uzvārds	Paraksts	Datums
Proj. vad.	I.GAUJENIETIS		30.07.2015
Rasētājs	A.ARHIPENKO		30.07.2015

OBJEKTA NOSAUKUMS:	STADIJA	MĒROGS	MARKA
"LATVIJAS NACIONĀLĀ OPERA" ēkā, Rīgā Aspazijas bulvārī 3, zem skatuves gremdētavās ugunsdzēsības sistēmas pieslēgšana .	TP		UAE
RASĒJUMA LAPAS NOSAUKUMS:	LAPA	LAPU SK.	DATUMS
Automātikas vadības un indikācijas skapis UAVIS. Barošanas shēma.	5		30.07.2015