
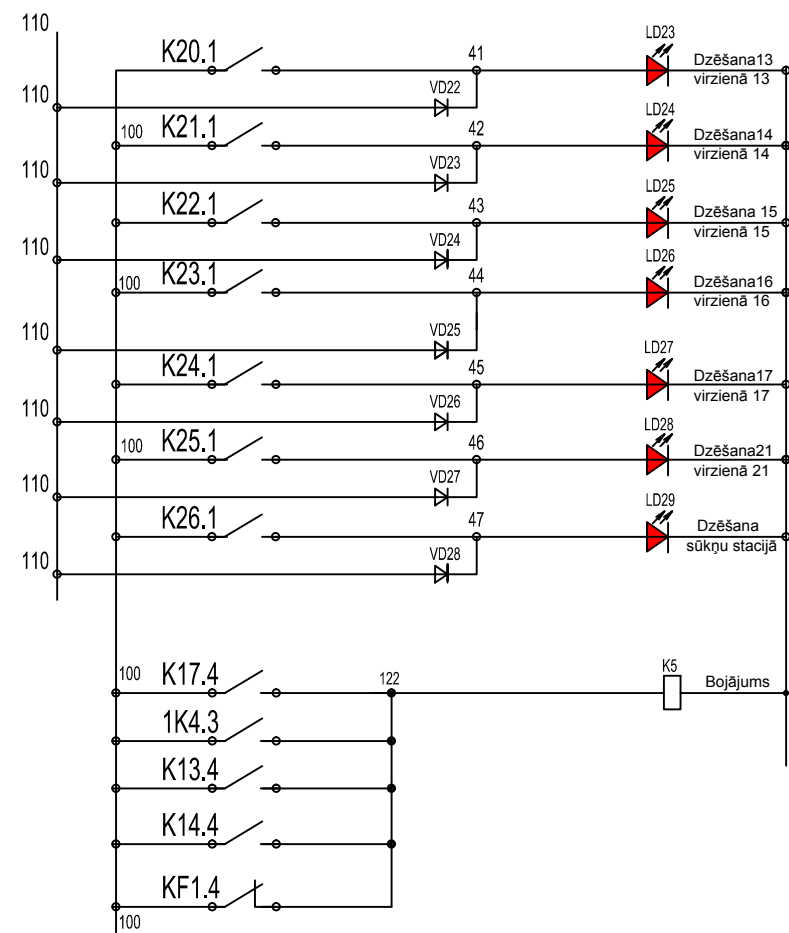


Ugunsdzēsības automātikas vadības indikācijas skapis UAVIS.

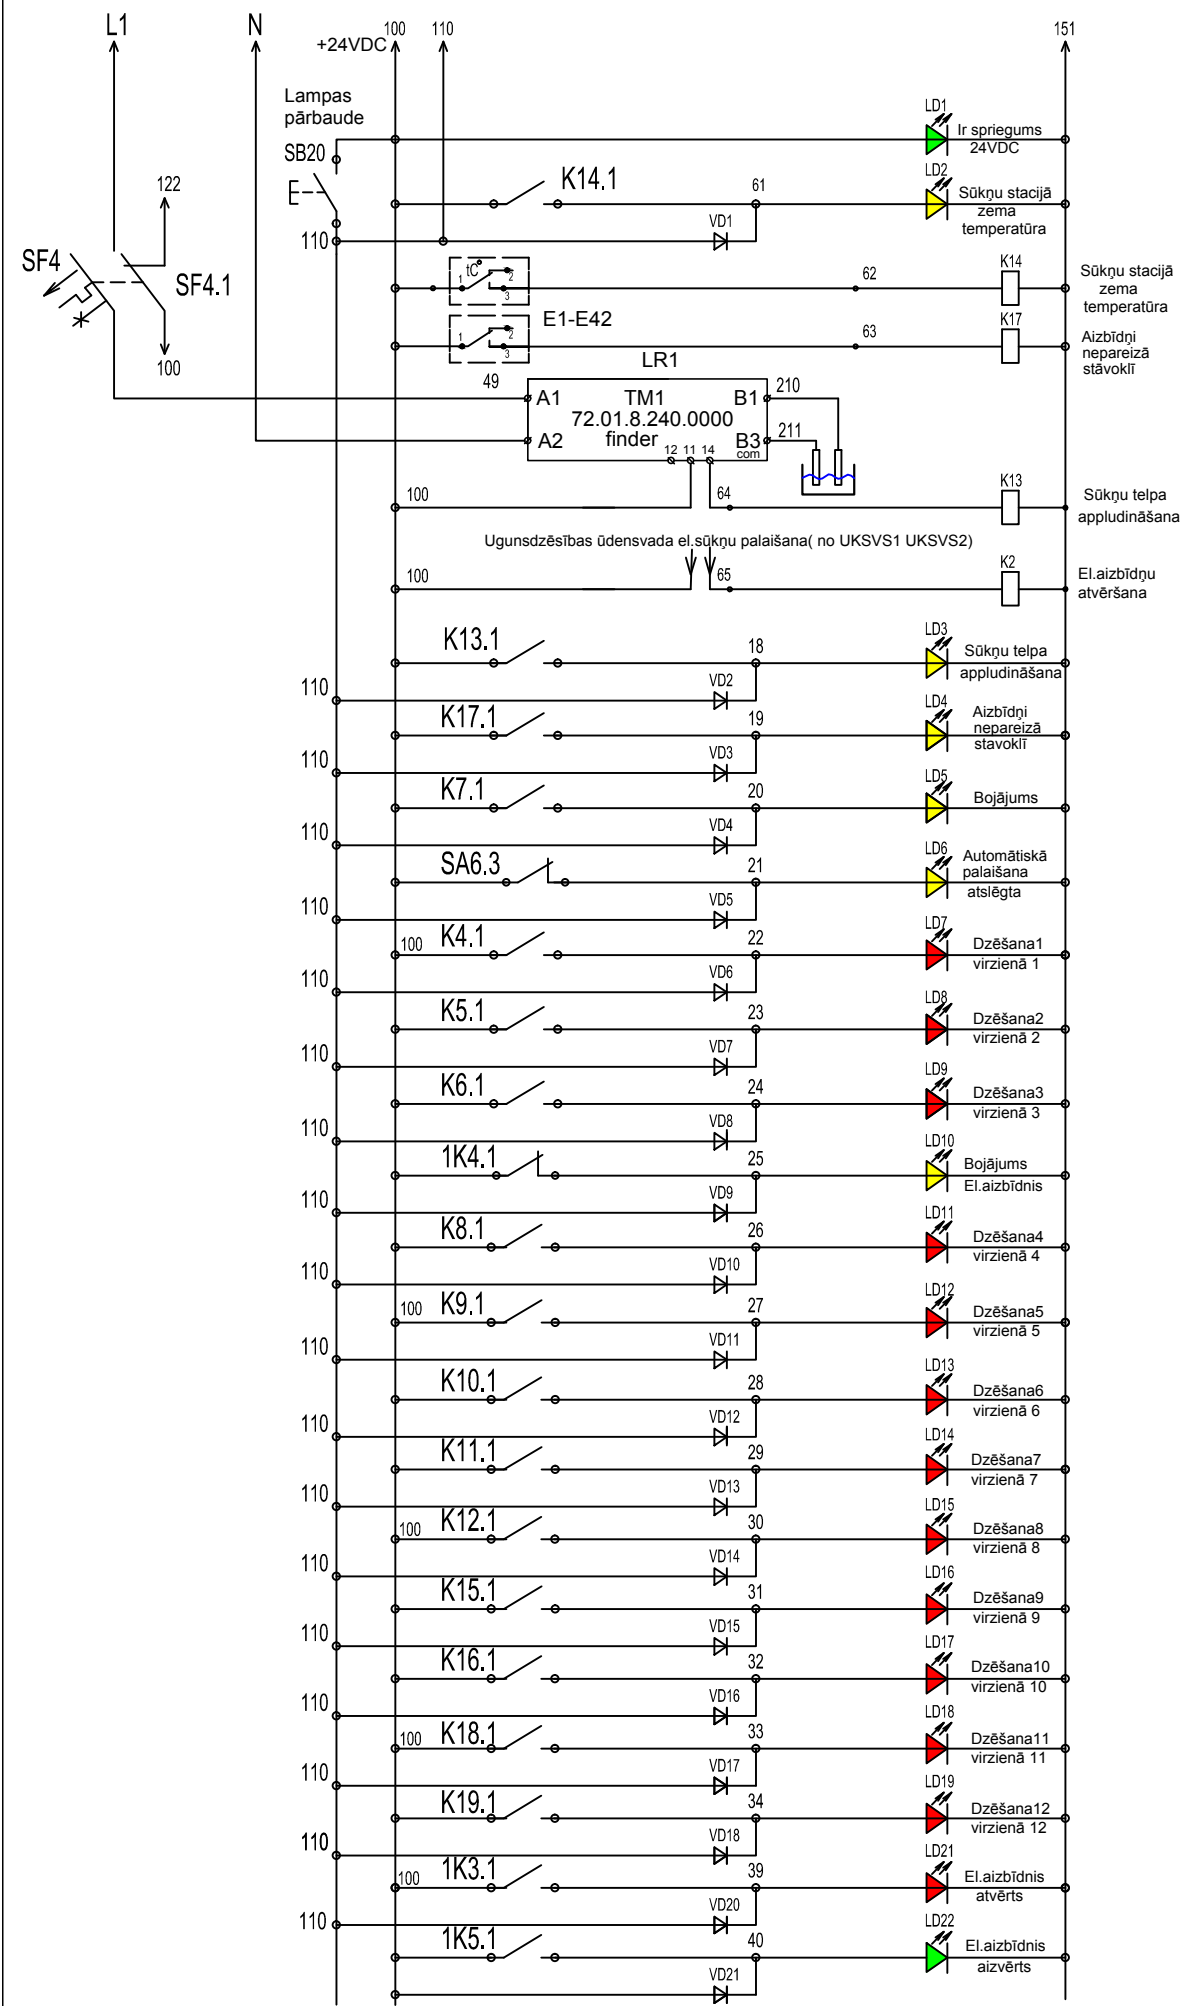

PROJEKTĒTĀJS: SIA „Sprinkler Service” Reģ. Nr. LV40003013346 Brīvības iela 200c, Rīga, LV-1012, Latvija T. +371 67226360, F. +371 67216604 sprinkler@sprinkler.lv, www.sprinkler.lv				PASŪTĪTĀJS: VSIA "LATVIJAS NACIONĀLĀ OPERA" Aspazijas bulvāris 3, Rīga , LV-1050		PROJEKTA NR. 15-P/15	
Projekta tēja				OBJEKTA NOSAUKUMS: "LATVIJAS NACIONĀLĀ OPERA" ēkā, Rīgā Aspazijas bulvārī 3, zem skatuves gremdētavās ugunsdzēsības sistēmas pieslēgšana .		ARHĪVA NR. -----	
Proj. vad.				RASĒJUMA LAPAS NOSAUKUMS: Automātikas vadības skapis UAVIS. Principiālā shēma Nr.1		PROJEKTA DAĻAS NOSAUKUMS "Latvijas Nacionālā Opera" ugunsdzēsības sistēmas daļa rekonstrukcija . Elektrotehniskā daļa.	
Rasētājs						STADIJA	
						MĒROGS	
						MARKA	
						LAPA	
						LAPU SK.	
						DATUMS	
						7	
						30.07.2015	