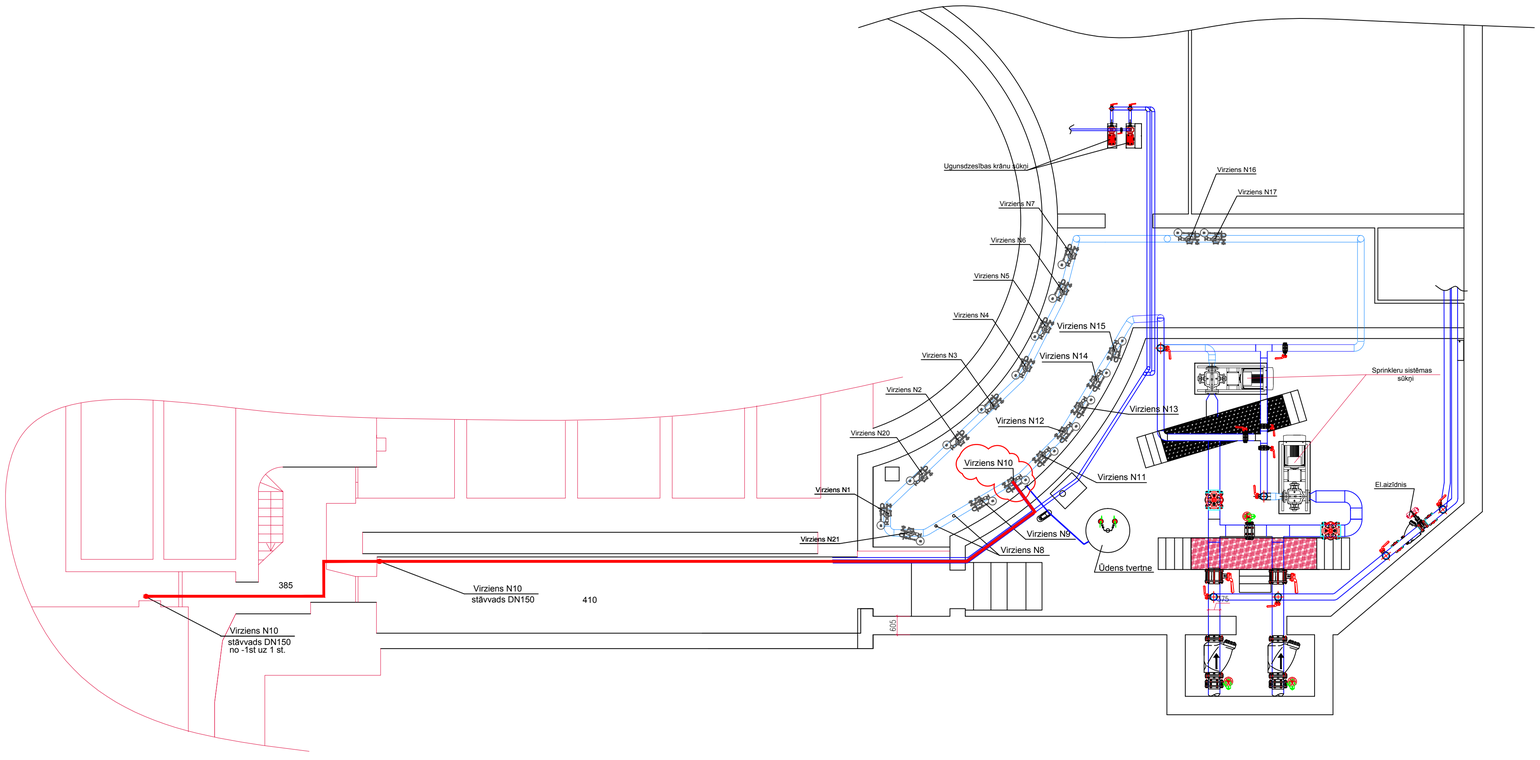

PROJEKTĒTĀJS:		PASŪTĪTĀJS:	PROJEKTA NR.
SIA „Sprinkler Service" Reģ. Nr. LV40003013346 Brīvības iela 200c, Rīga, LV-1012, Latvija T. +371 67226360, F. +371 67216604 sprinkler@sprinkler.lv, www.sprinkler.lv	Sprinkler Service	VSIA "LATVIJAS NACIONĀLĀ OPERA" Aspazijas bulvāris 3, Rīga , LV-1050	15-P/15 ARHĪVA NR.: ------ PROJEKTA DAĻAS NOSAUKUMS: "Latvijas Nacionālā Opera" ugunsdzēsības sistēmas daļēja rekonstrukcija Tehnoloģiskā daļa.

Projektēja	Vārds, uzvārds	Paraksts	Datums
Proj. vad.	J.ŠMAUKSTELS		30.07.2015
Rasētājs	A.ARHIPENKO		30.07.2015

OBJEKTA NOSAUKUMS:
"LATVIJAS NACIONĀLĀ OPERA" ēkā, Rīgā
Aspazijas bulvārī 3, zem skatuves gremdētavas ugunsdzēsības sistēmas pieslēgšana .

RASĒJUMA LAPAS NOSAUKUMS:
Sūkņu stacijas shēma.Plāns.

STADIJA	MĒROGS	MARKA
TP	1:100	UAT

LAPA	LAPU SK.	DATUMS
3		30.07.2015