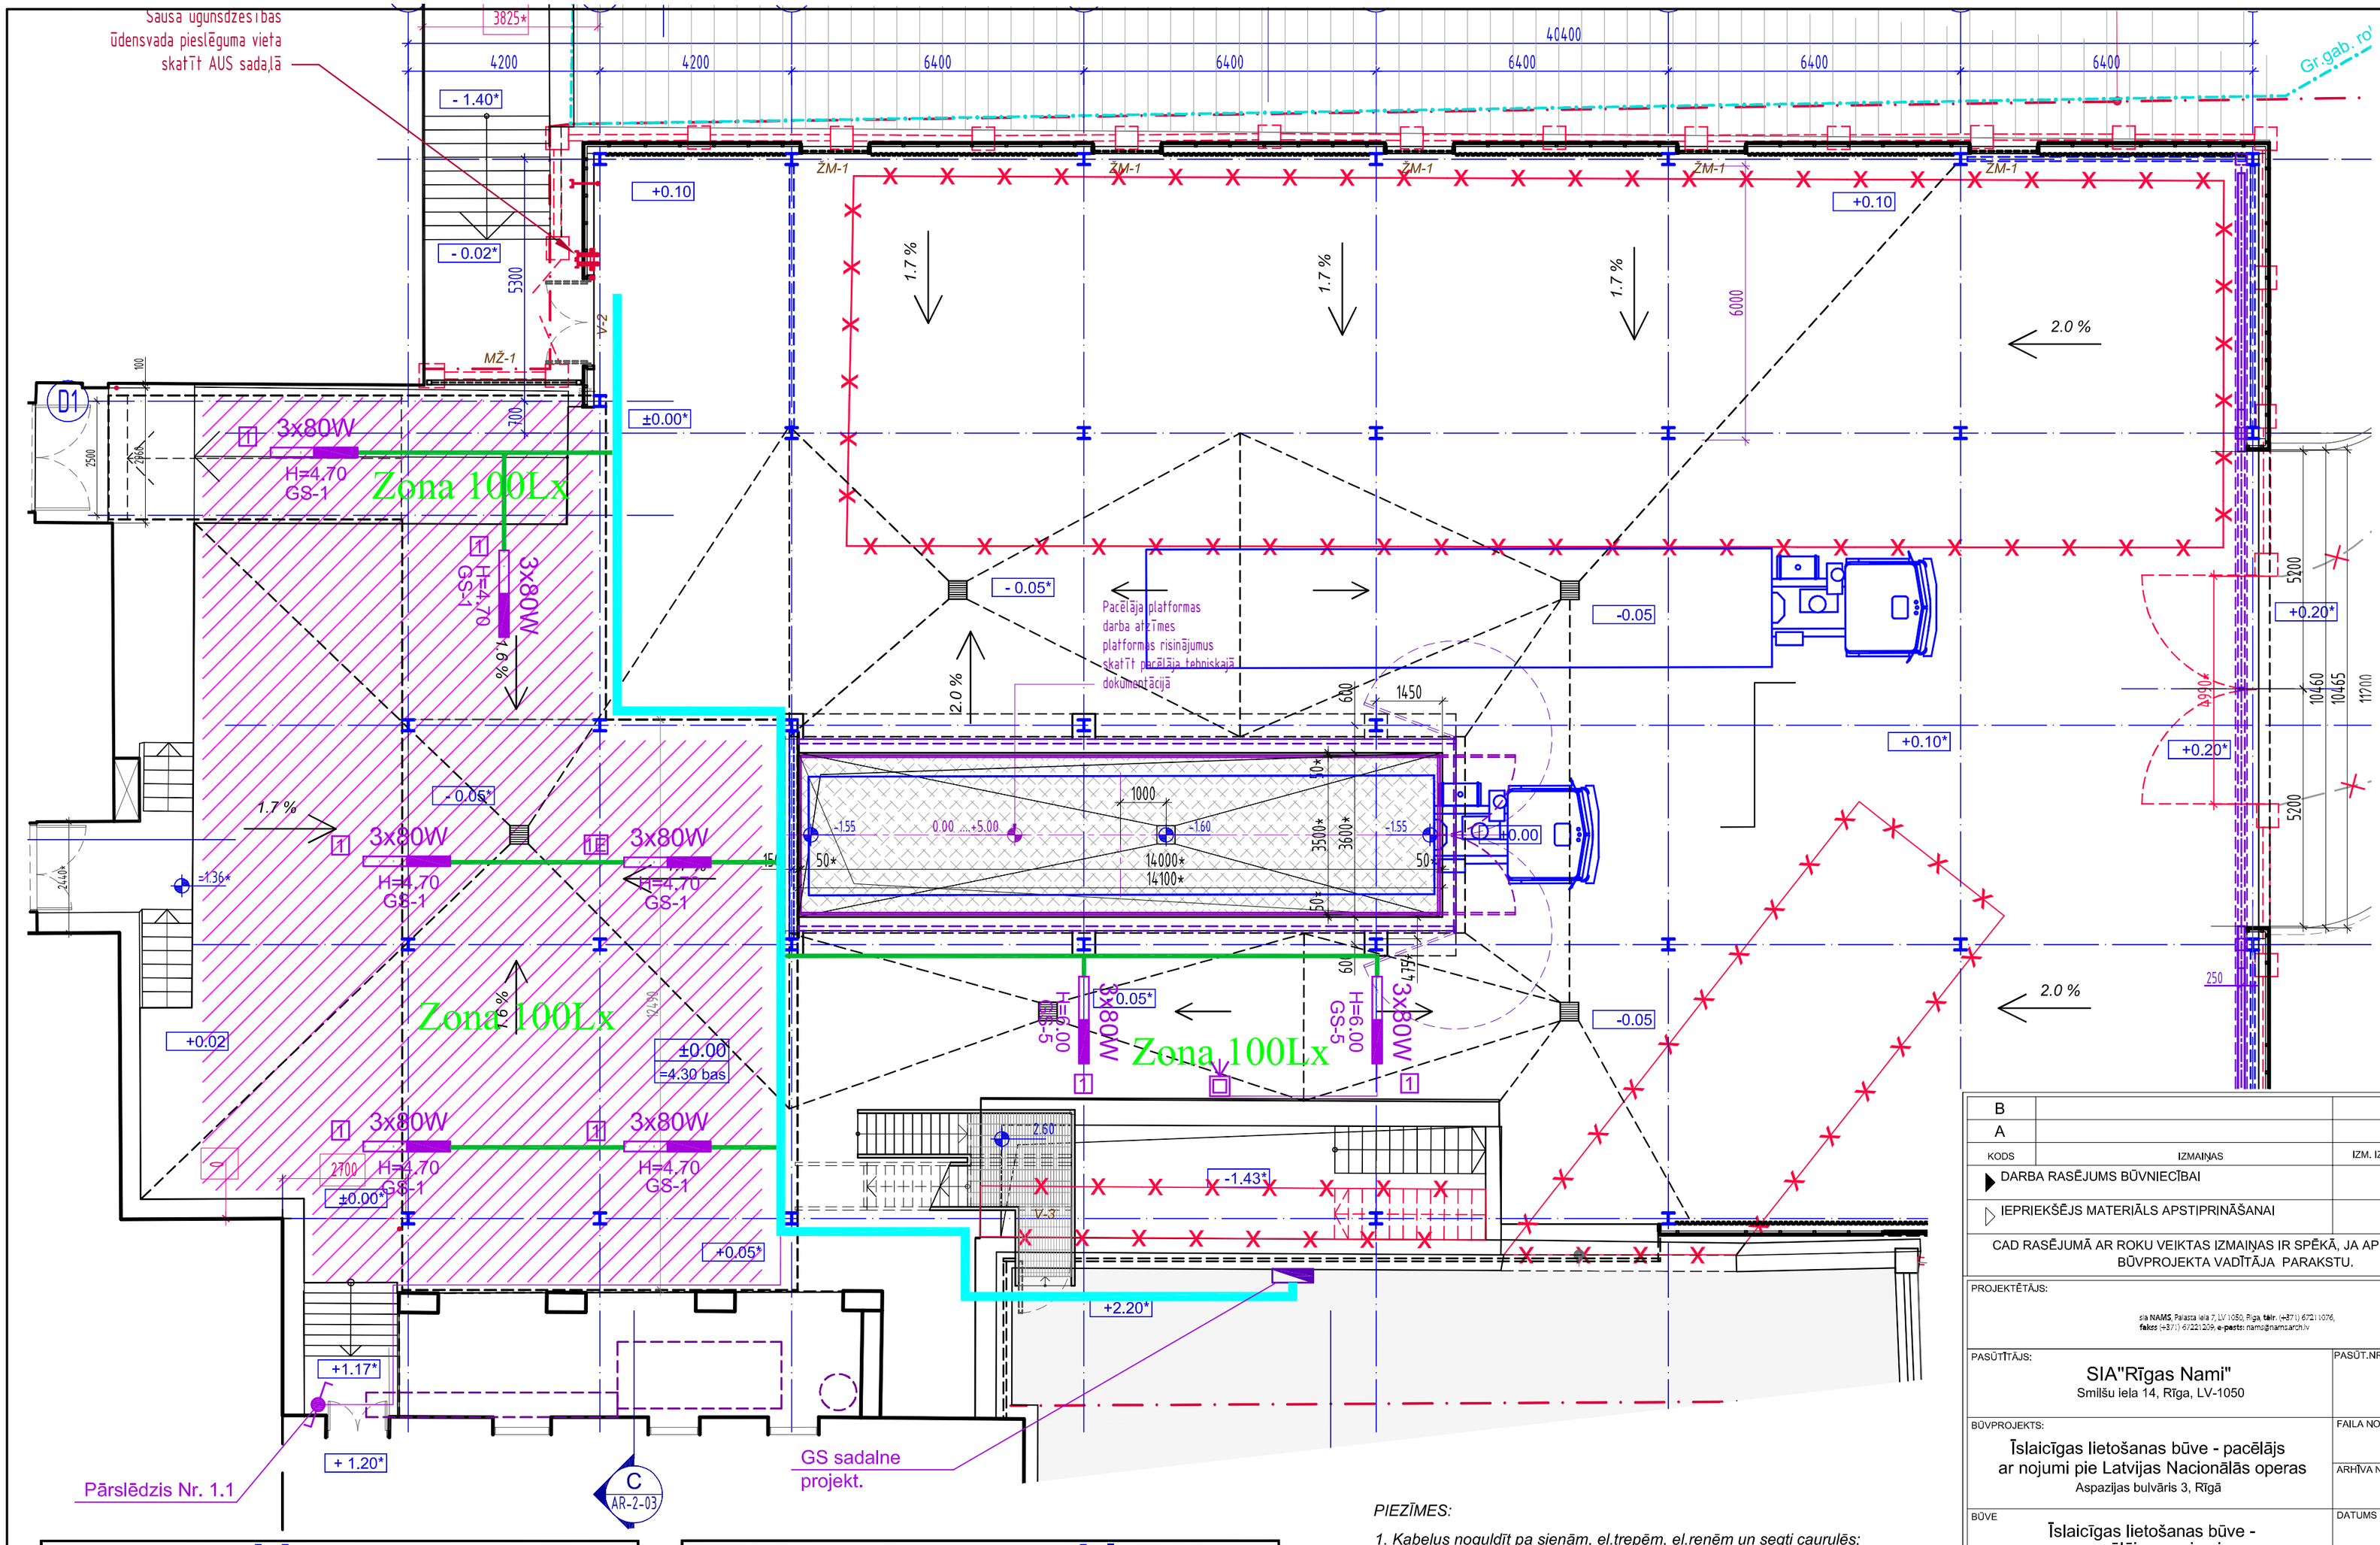


## APZĪMĒJUMI

| | | |
|---|---|---|
| 1 | Pie griestiem stiprināms gaismeklis ar kompaktu luminiscences spuldzi 3x80W; IP65 ar elektronisko balastu. | |
| 1E | Pie griestiem stiprināms gaismeklis ar kompaktu luminiscences spuldzi 3x80W; IP65 ar ar elektronisko balastu avārijas. | |
| 2 | Pie sienas stiprināms gaismeklis ar kompaktu luminiscences spuldzi 1x18W, IP65 ar elektronisko balastu. | |
| | Vienpola virsapmetuma pārslēdzis 220V; 10A; IP44 | |
| | Kustības devejs | |
| | El. kabeļu trepe ar stiprinājumiem un pagrieziena elementiem 200mm ar kabeļiem. | |
| | El. kabeļu rene ar stiprinājumiem un pagrieziena elementiem 100mm ar kabeļiem. | |

## APGAISMES ZONAS APZĪMĒJUMI

| | |
|---|---|
| | Zona "1". Pārslēdzi Nr. 1.1 un 1.2. |
| | Zona "2". Pārslēdzi Nr. 2.1 un 2.2. |
| | Zona "3". Pārslēdzi Nr. 3.1 un 3.2. |
| | Zona "4". Pārslēdzi Nr. 4.1 un 4.2. |

*PIEZĪMES:*

*1. Kabeļus noguldīt pa sienām, el.trepēm, el.renēm un segti caurulēs;*

*2. Elektrotīklu celtniecību un montāžu izpildīt atbilstoši celtniecības normām, tehnīskās ekspluatācijas un drošības normu prasībām.*

| KODS | IZMAIŅAS | IZM. IZDARĪJA | DATUMS |
|---|---|---|---|
| B | | | |
| A | | | |
| ▶ | DARBA RASĒJUMS BŪVNIECĪBAI | | |
| ▷ | IEPRIEKŠĒJS MATERIĀLS APSTIPRINĀŠANAI | | |

CAD RASĒJUMĀ AR ROKU VEIKTAS IZMAIŅAS IR SPĒKĀ, JA APLIECINĀTAS AR BŪVPROJEKTA VADĪTĀJA PARAKSTU.


PROJEKTĒTĀJS:
sia NAMS, Pakalna iela 7, LV-1050, Rīga, tālr. (+371) 6721 1076, fakss (+371) 6722 1209, e-pasts: namsgnamsarch.lv
NAMS ARHITEKTU BIROJS


| | |
|---|---|
| PASŪTĪTĀJS: | SIA"Rīgas Nami"<br>Smilšu iela 14, Rīga, LV-1050 |
| PASŪT.NR/ CLIENT'S No. | 14-13 |
| BŪVPROJEKTS: | Īslaicīgas lietošanas būve - pacēlājs ar nojumi pie Latvijas Nacionālās operas<br>Aspazijas bulvāris 3, Rīgā |
| FAILA NOS. | EL-2.dwg |
| ARHĪVA NR. | 14-13 |
| BŪVE | Īslaicīgas lietošanas būve - pacēlājs ar nojumi |
| DATUMS | 16.02.2015. |
| RASĒJ. NOSAUKUMS | 1. stāva plāns ar apgaismojuma elektrotīkliem.<br>1.līmenis. |
| STADIJA | TP |
| MĒROGS | 1:100 |
| BŪVPROJ. DAĻ. VAD.: | G.Ignatova |
| IZSTRĀDĀJA: | M.Krilovs |
| PROJEKTA DAĻA - RASĒJUMA NR. | EL-2 |