


## KĀRTU DALĪJUMS

1. KĀRTA - Kolonnas un saites pa asīm 1+3 un A+B  
Kāpju kolonnas (3gab) pie A un 4 ass krustpunkta
2. KĀRTA - Visas pārējās rasējumā uzrādītās konstrukcijas

1. KĀRTA - Kolonnas un saites pa asīm 1+3 un A+B  
Kāpņu kolonnas (3gab) pie A un 4 ass krustpunkta
2. KĀRTA - Visas pārējās rasējumā uzrādītās konstrukcijas

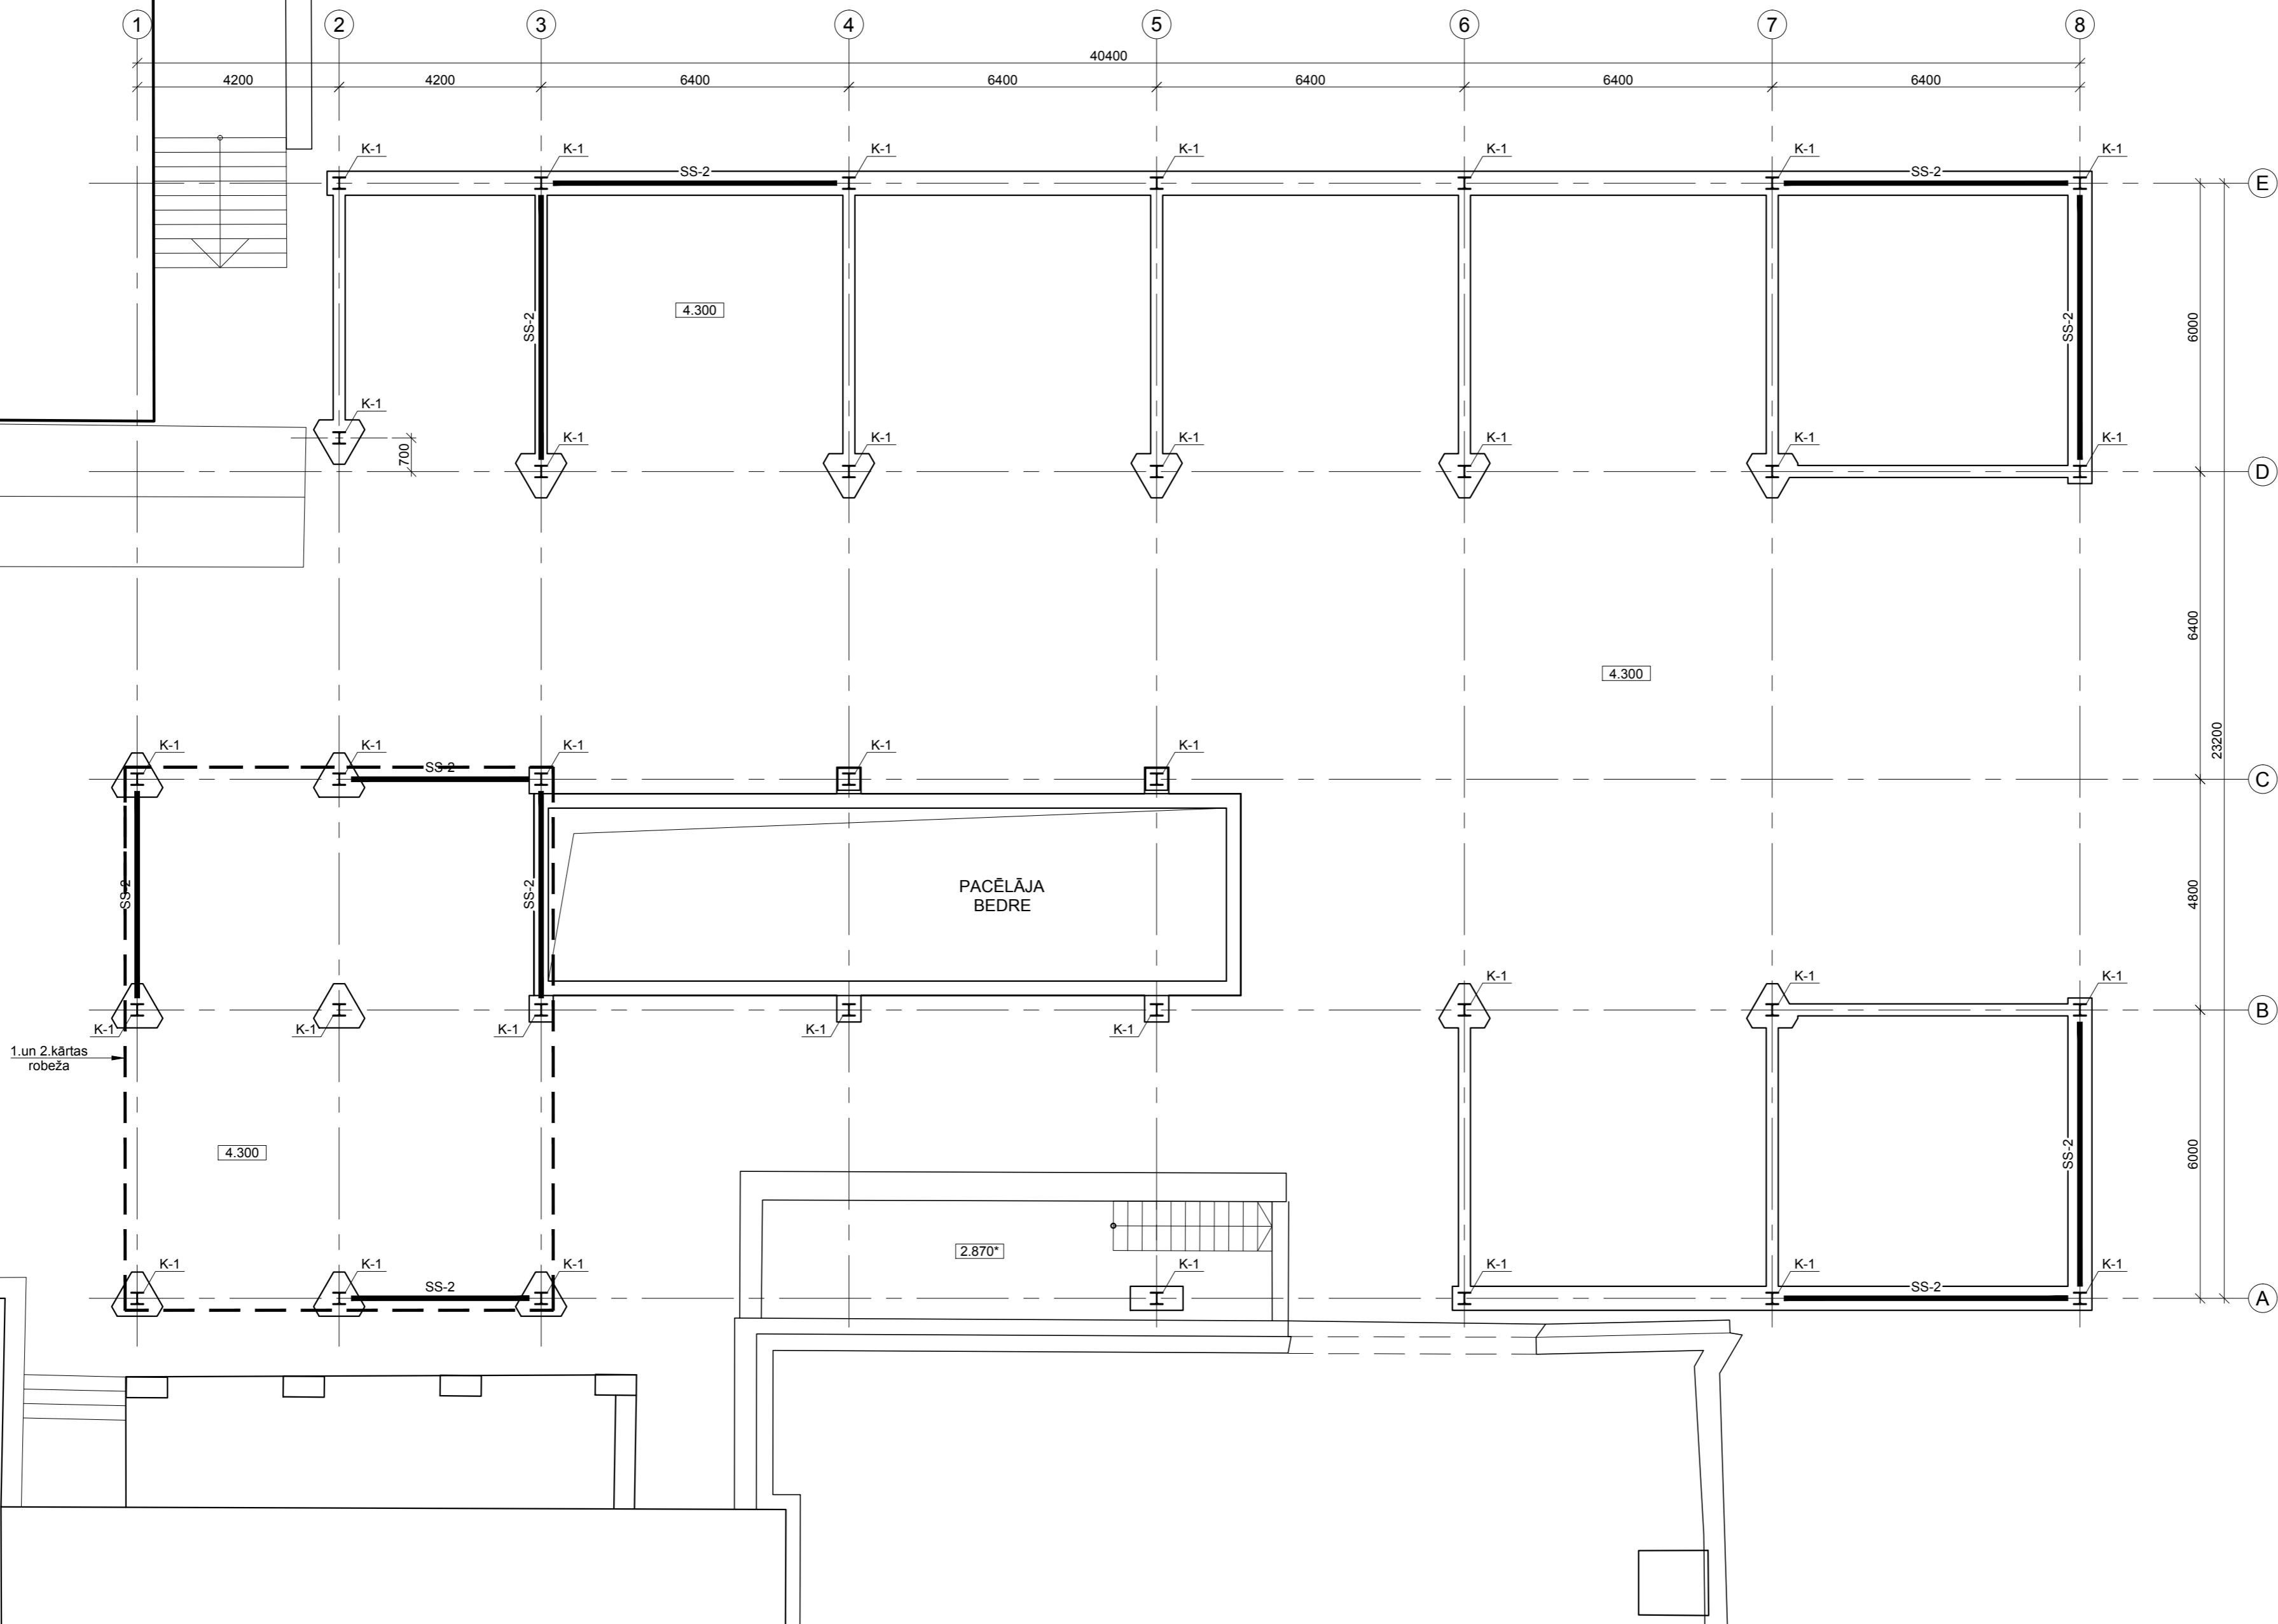

ELEMENTA APZĪMĒJUMS	PROFILS	STANDARTS	TĒRAUDA MARKA
K-1	HE 260 A	EN 53-62	S275
K-2	HE 180 B	EN 53-62	S275
K-3	□ 120x6	EN 10219	S275
S-1	HE 340 A	EN 53-62	S275
S-2	HE 240 A	EN 53-62	S275
S-3	HE 200 A	EN 53-62	S275
S-4	HE 180 A	EN 53-62	S275
S-5	IPE 500	EN 19-57	S275
S-6	IPE 400	EN 19-57	S275
S-7	IPE 300	EN 19-57	S275
S-8	IPE 240	EN 19-57	S275
S-9	IPE 160	EN 19-57	S275
S-10	UNP 200	EN 10279	S275
SS-1	□ 120x6	EN 10219	S275
SS-2	□ 80x4	EN 10219	S275

PIEZĪMES:

1. Visi izmēri doti milimetros. Absolūts augstuma atzīmes datums metros.
2. Izmērus un augstuma atzīmes, kuras apzīmētas ar (\*), precīzēt AR sadalā vai uz vietas objektā.
3. Visus izmērus un mērķēdes pirms būvdarbu uzsākšanas vai pasūtījuma izdarīšanas pārbaudīt. Izmērus nedrīkst nolāst pēc mēroga. Šaubu gadījumā konsultēties ar būvprojekta autoru.
4. Visas atzīmes uz iekārtu un izstrādājumu izgatavotāju firmām, kuras norādītas būvprojektā, liecina tikai par to kvalitātes un apkalpošanas līmeni. Specifikācijās norādīto iekārtu un materiālu nomaigi ar citām tehniski analogām iekārtām un materiāliem ir iespējama, to saskaņojot ar pasūtītāju un projekta autoru.
5. Esošās ēkas datums atbilstoši inventarizācijas uzņēmumiem un papildus uzņēmējumam dabā. Papildus esošo būvu uzņēmumiem veikti projektējamās nojumes zonā . Parējās esošo ēku daļas rādītas shematiski un fragmentāri.
6. Pirms tērauda konstrukciju izgatavošanas, precīzēt to izmērus uz vietas objektā.

B			
A			
KODS	IZMAINĀS	IZM. IZDARĪJA	DATUMS
►	DARBA RASĒJUMS BŪVNICĪBAI		
▷	IEPRIEKŠĒJS MATERIĀLS APSTIPRINĀŠANAI		
CAD RASĒJUMĀ AR ROKU VEIKTAS IZMAINĀS IR SPĒKĀ, JA APLIECINĀTAS AR BŪVPROJEKTA VADĪTĀJA PARAKSTU.			

ĢENERĀLPROJEKTĒTĀJS:

sia NAMS, Palasta iela 7, LV 1050, Rīga, tālr. (+371) 67211076  
fakss (+371) 67221209, e-pasts: [nams@nams.arch.lv](mailto:nams@nams.arch.lv)

**NAMS**  
**ARHITEKTU**  
**BIROJS**

PROJEKTĒTĀJS:

SIA "CELMIŅA BŪVKONSTRUKCIJU PROJEKTĒŠANAS BIROJS"  
Skolas iela 21 - 404, Rīga, Latvija, LV-1010  
tālr. (+371) 67369824; fakss (+371) 67273417; e-pasts: birojs@cbpb.lv



PASŪTĪTĀJS:

SIA "Rīgas nami"  
Smilšu iela 14, Rīga, LV-1001

PASŪT.NR/ CLIENT'S No.

14-13

BÜVPROJEKTS:

Īslaicīgas lietošanas būve - pacēlājs  
ar nojumi pie Latvijas Nacionālās operas  
Aspazijas bulvāris 3, Rīgā

FAILA NOS

LNO - BK1\_17042015.dwg

ARHIVA NF

14-13

BÜVE

Īslaicīgas lietošanas būve  
pacēlājs ar nojumi

## DATUMS

7 04 2015

RASĒJ.NOSAUKUMS

## 1. LĪMENA

STADIJA

TP

MÉROGS

1:100

--	--

			PROJEKTA DAĻA - RASĒJUMA NR.
--	--	--	------------------------------

BŪVPROJ. DA

0.:	V.CELMIŅŠ			
-----	-----------	--	--	--

BK1-01