


KĀRTU DALĪJUMS

1. KĀRTA - Sijas starp kolonnām pa asīm 1+3 un A+C ar pieslēgumu esošai ēkai
2. KĀRTA - Visas pārējās rasējumā uzrādītās konstrukcijas

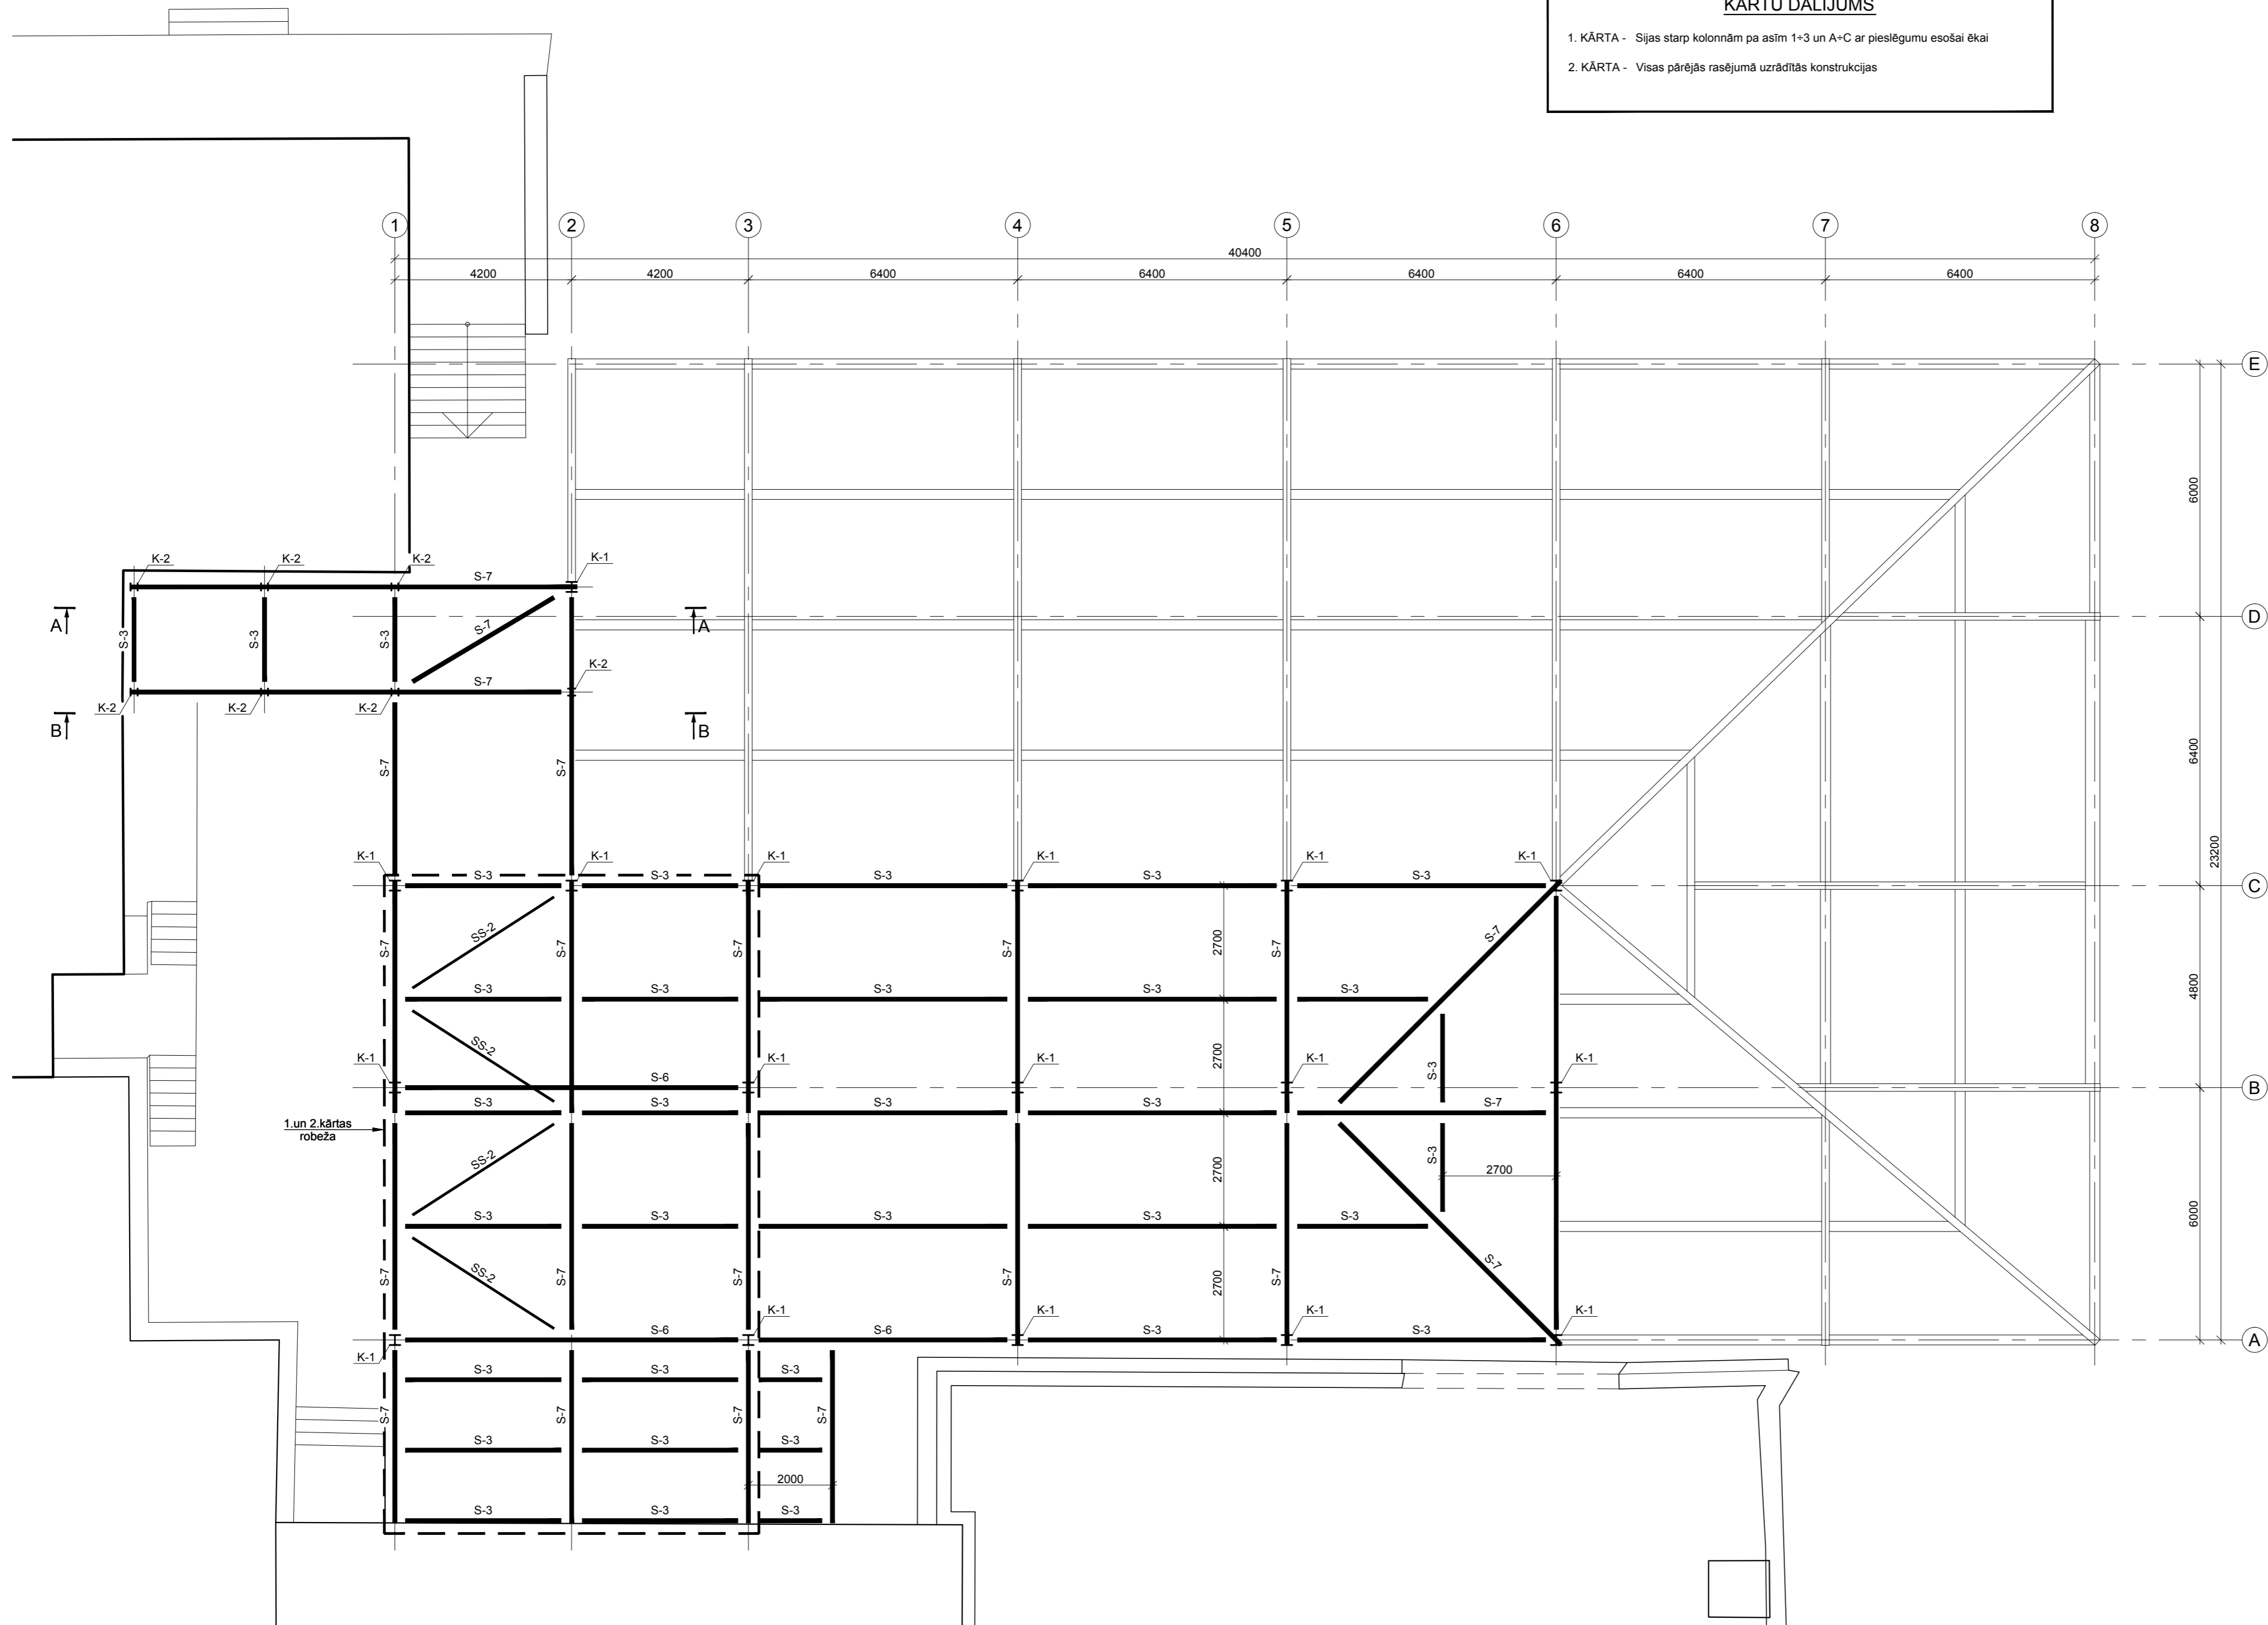

1. KĀRTA - Sijas starp kolonnām pa asīm 1+3 un A+C ar pieslēgumu esošai ēkai
2. KĀRTA - Visas pārējās rasējumā uzrādītās konstrukcijas



ELEMENTA APZĪMĒJUMS	PROFILS	STANDARTS	TĒRAUDA MARKA
K-1	HE 260 A	EN 53-62	S275
K-2	HE 180 B	EN 53-62	S275
K-3	□ 120x6	EN 10219	S275
S-1	HE 340 A	EN 53-62	S275
S-2	HE 240 A	EN 53-62	S275
S-3	HE 200 A	EN 53-62	S275
S-4	HE 180 A	EN 53-62	S275
S-5	IPE 500	EN 19-57	S275
S-6	IPE 400	EN 19-57	S275
S-7	IPE 300	EN 19-57	S275
S-8	IPE 240	EN 19-57	S275
S-9	IPE 160	EN 19-57	S275
S-10	UNP 200	EN 10279	S275
SS-1	□ 120x6	EN 10219	S275
SS-2	□ 80x4	EN 10219	S275

PIEZĪMES:

1. Visi izmēri doti milimetros. Absolūtās augstuma atzīmes dotas metros.
2. Izmērus un augstuma atzīmes, kuras apzīmētas ar (*), precizēt AR sadaļā vai uz vietas objektā.
3. Visus izmērus un mērķēdus pirms būvdarbu uzsākšanas vai pasūtījuma izdarīšanas pārbaudīt. Izmērus nedrīkst nolasiņt pēc mēroga. Šaubu gadījumā konsultēties ar būvprojekta autoru.
4. Visas atsaucus uz iekārtu un izstrādājumu izgatavotāju firmām, kuras norādītas projektā, liecina tikai par to kvalitātes un apkalpošanas līmeni. Specifiskajās norādīt iekārtu un materiālu nomaigu ar citām tehniķi analogām iekārtām un materiāliem ir iespējama, to saskaņojot ar pasūtītāju un projekta autoru.
5. Esošās ēkas dotas atbilstoši inventarizācijas uzņēmumiem un papildus uzņēmējumam dabā. Papildus esošo būvju izmēriem veikti projektējamās nojumes zonā - Parējās esošo ēku daļas rādīdās shematiski un fragmentāri.
6. Pirms tērauda konstrukciju izgatavošanas, precizēt to izmērus uz vietas objektā.

B			
A			
KODS	IZMAINĀS	IZM. IZDARĪJA	DATUMS
▶ DARBA RASĒJUMS BŪVNIECĪBAI			
▷ IEPRIEKŠĒJS MATERIĀLS APSTIPRINĀŠANAI			
CAD RASĒJUMĀ AR ROKU VEIKTAS IZMAINĀS IR SPĒKĀ, JA APLIECINĀTAS AR BŪVPROJEKTA VADĪTĀJA PARAKSTU.			
ĢENERĀLPROJEKTĒTĀJS: sia NAMS , Palaista iela 7, LV1050, Rīga, tālr. (+371) 67211076, fakss (+371) 67221209, e-pasts: nams@namsarch.lv			
PROJEKTSĒTĀJS: SIA "CELMIŅA BŪVKONSTRUKCIJU PROJEKTĒŠANAS BIROJS" Skolas iela 21 - 404, Rīga, Latvija, LV-1010 tālr. (+371) 67369824; fakss (+371) 67273417; e-pasts: birojs@cbpb.lv 			
PASŪTĪTĀJS: SIA "Rīgas nami" Smiļņu iela 14, Rīga, LV-1050		PASŪT.NR./ CLIENT'S No. 14-13	
BŪVPROJEKTS: Īslaicīgas lietošanas būve - pacelājs ar nojumi pie Latvijas Nacionālās operas Aspazijas bulvāris 3, Rīga		FAILA NOS. LNO_-_BK1_17042015.dwg ARHĪVA NR. 14-13	
BŪVE Īslaicīgas lietošanas būve - pacelājs ar nojumi		DATUMS 17.04.2015.	
RASĒJ.NOSAUKUMS 2.LĪMEŅĀ JUMTA KONSTRUKCIJU PLĀNS		STADIJA TP MEROGS 1:100	
BŪVPROJ. DAĻ. VAD.: V.CELMIŅŠ		PROJEKTA DAĻA - RASĒJUMA NR. BK1-06	
IZSTRĀDĀJA: K.CELMIŅŠ			