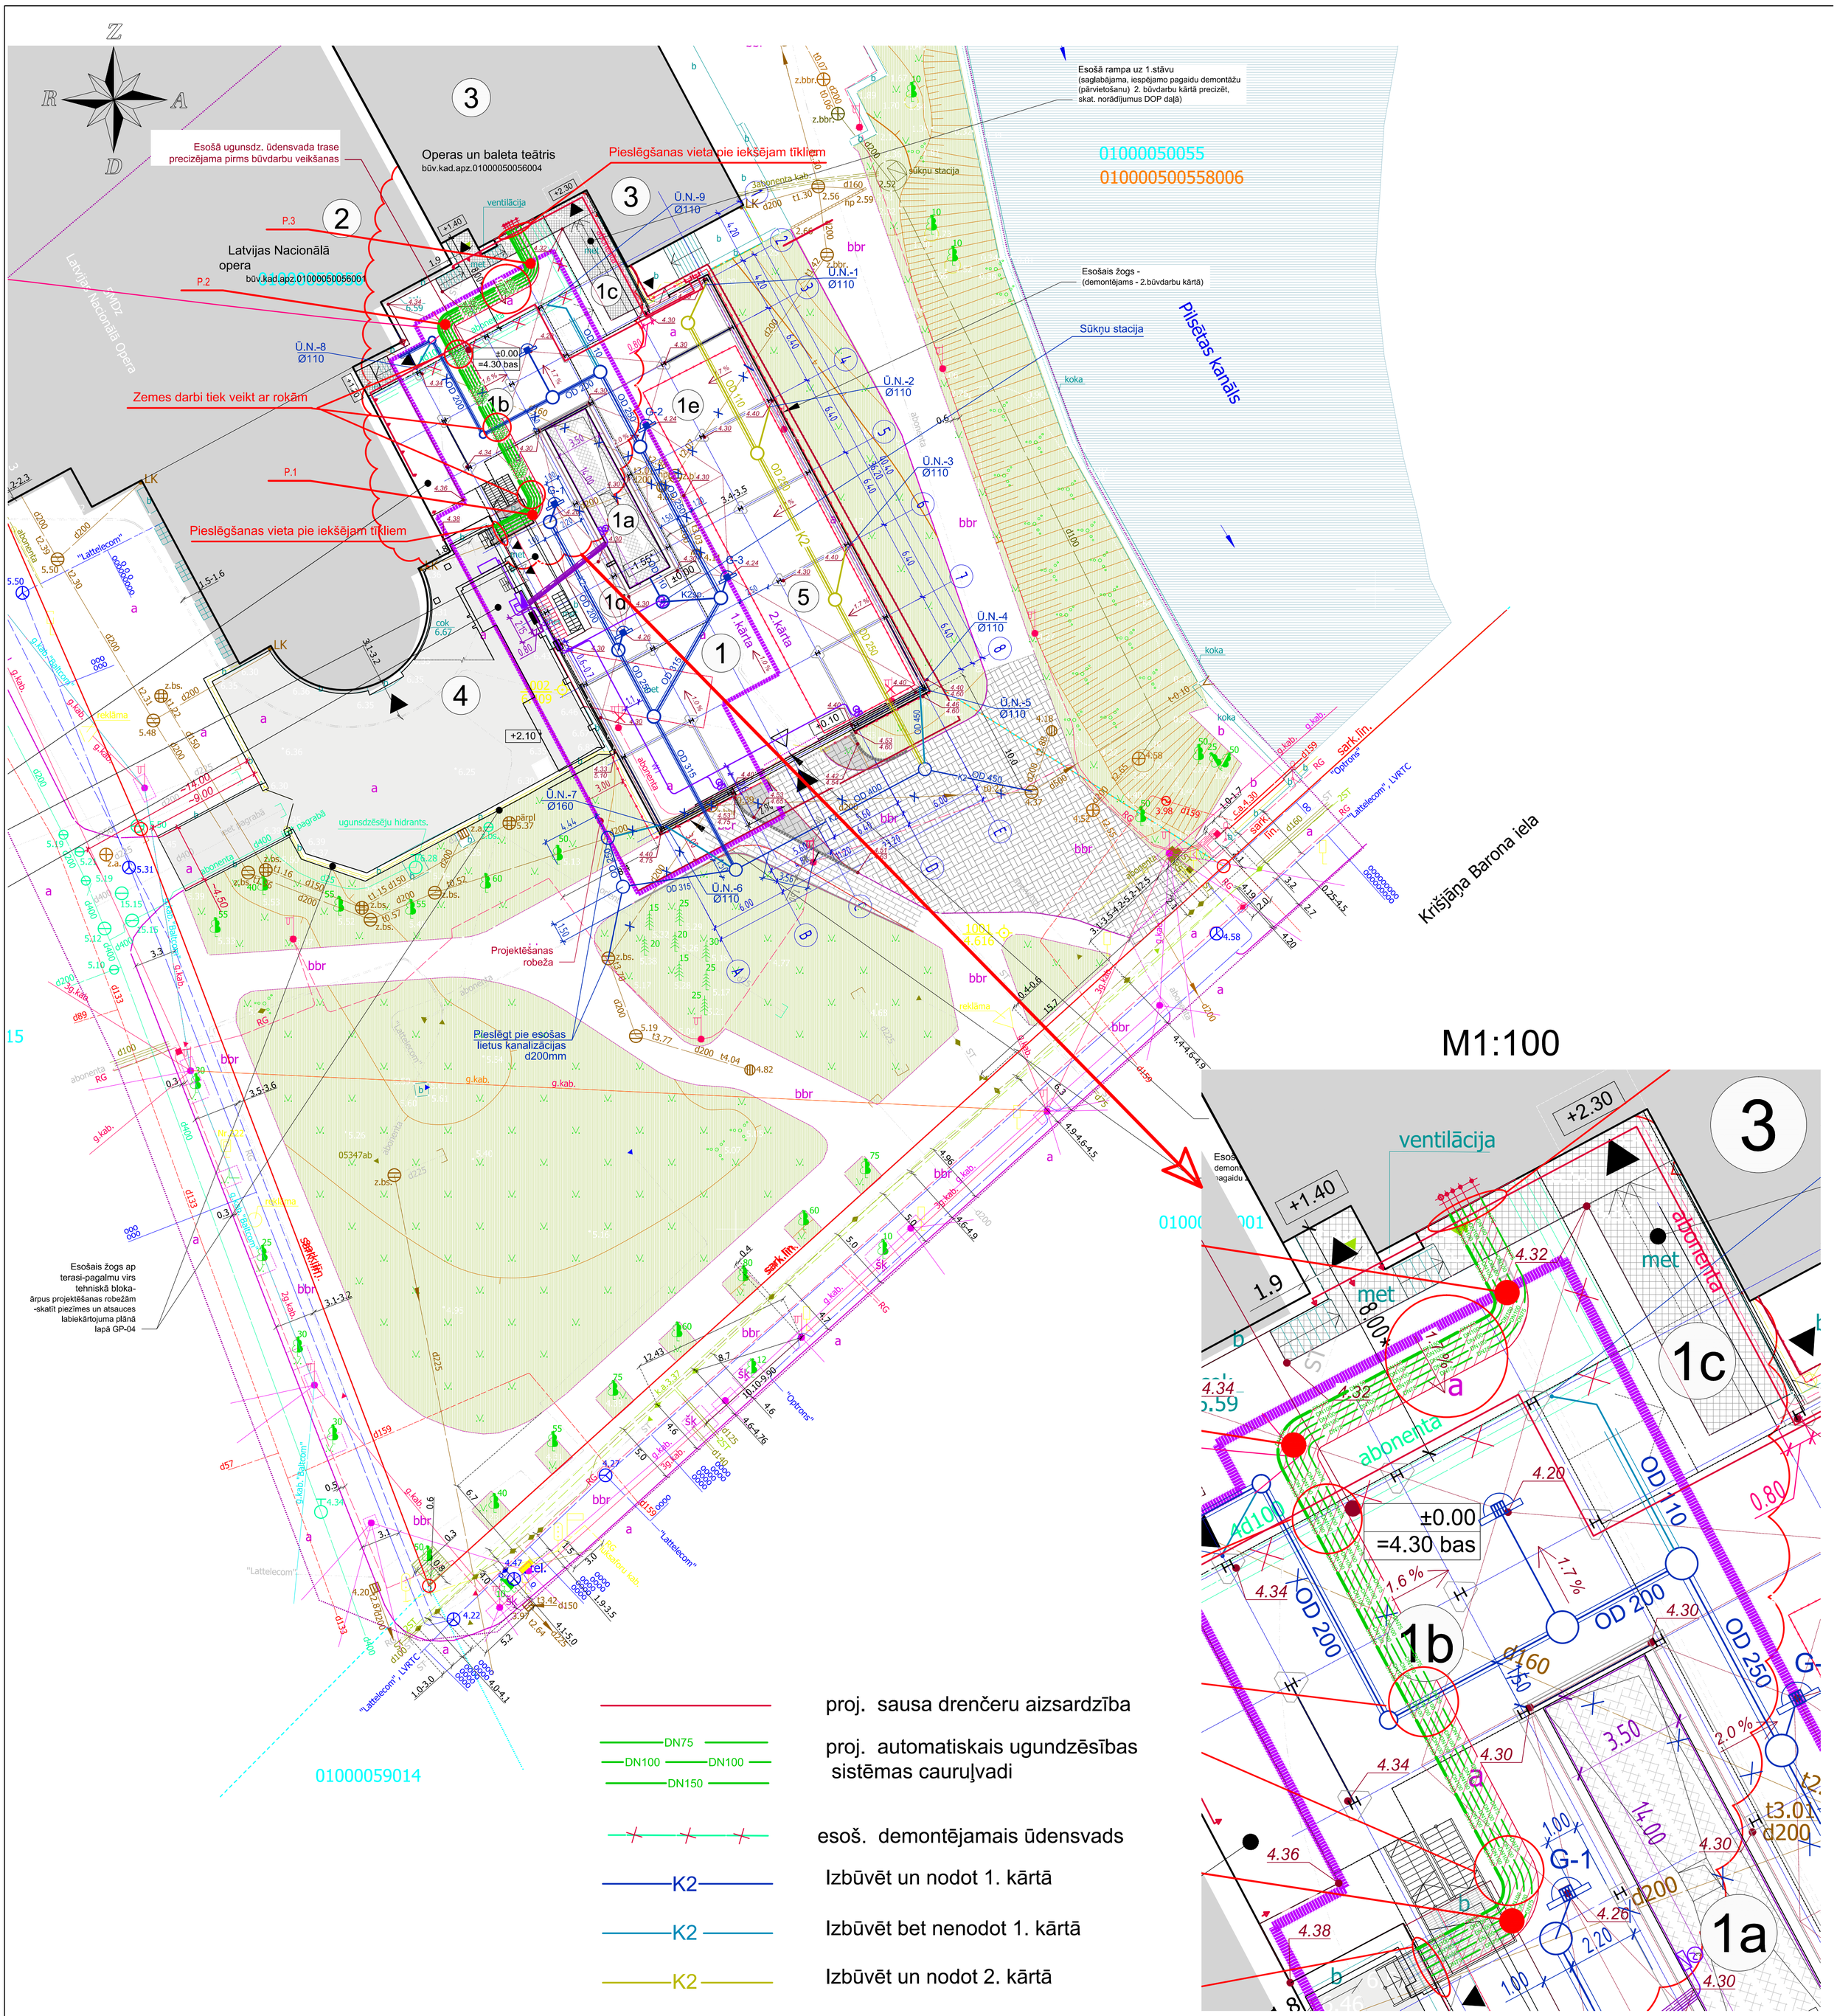

proj. sausa drenčeru aizsardzība

DN75
DN100 DN100
DN150

proj. automatiskais ugundzēsības sistēmas cauruļvadi

esoš. demontējamais ūdensvads

K2 — Izbūvēt un nodot 1. kārtā

K2 — Izbūvēt bet nenodot 1. kārtā

K2 — Izbūvēt un nodot 2. kārtā

ĒKU UN BŪVJU EKSPLIKĀCIJA

Nr.	Nosaukums	Būvdarbu kārta *	Piezīmes
1	Projektējamā pacēlāja nojume t.sk.:		Esošā pagalma robežās
1a	Projektējamais pacēlājs	1.kārta	Bedres atz. - 1.55
1b	Projektējamā izkraušanas platforma	1.kārta	LZ skatuves līmenī (+5.00)
1c	Projektējamā platforma uz Jauno zāli	2.kārta	JZ stāva līmenī (+5.60*)
1d	Projektējamā nojumes daļa virs pacēlāja	2.kārta	Augstums - 10,55 (dzega)
1e	Projektējamā nojumes daļa virs pagalma	2.kārta	Augstums - 6,55 (dzega)
2	Esošā Latvijas Nacionālās operas ēka		būv. kad. 01000050056001
2a	Esošā dekoraciju iekraušanas platforma		LZ skatuves līmenī (+5.00)
3	Esošā Operas un baleta ēka (piebūve)		būv. kad. 01000050056004
4	Esošais ekspluatējamais jumts-pagalms		virs LNO tehniskā bloka
5	Esošā pagaidu būve (pārvietojama)		Pārvietojama 2.kārtā

TEHNISKI EKONOMISKIE RĀDĪTĀJI

	Nosaukums	Mērv.	Daudzums u.c.	Piezīmes
	Zemesgabala (kad.nr. 0100 005 0056) kopējā platība	m²	12095	
	Esošais apbūves laukums t.sk.*:	m²	5415	* Inventarizācijas dati
	Esošā Latvijas Nacionālās operas ēka	m²	3530	
	Esošā Operas un baleta ēka (piebūve)	m²	1885	
	Esošās pārvietojamās pagaidu būves apbūves laukums	m²	242	
	Esošā saimniecības pagalma platība	m²	1070	Projektējamās būves robežas
	Ugunsnoturības pakāpe		U1b	
	Būves tips		atklāta	Atklāto ailu platība - 32 %
	Būves klasifikācija		12740205	Nojume
	Projektējamās nojumes apbūves laukums	m²	995	
	Projektējamās nojumes kopējā platība , t.sk.	m²	1117	Atklāta būve (nojume) - rādītāji doti informatīvi
	Pagalma līmenis	m²	961	
	Platformu līmenis	m²	156	
	Būvtilpums	m³	8458	
	t.sk. pazemes daļa (pacēlāja bedre)	m³	98	
	Stāvu skaits	stāvi	1*	* tehn. platformu platība < 25 %

Šī būvprojekta Stacionāras ugunsdzēsības sprinklersistēmas un iekšējā ugunsdzēsības ūdensvada daļas risinājumi atbilst Latvijas būvnormatīviem kā arī tehnisko noteikumu prasībām

Būvprojekta AUS-P daļas vadītājs: M. Glazunovs (vārds un uzvārds)

50-1550 un 20-2403 (sertifikāta Nr.)

29.01.2015. (datums) (paraksts)

B			
A			
KODS	IZMAIŅAS	IZM. IZDARĪJA	DATUMS
▶	DARBA RASĒJUMS BŪVNIECĪBAI		
▷	IEPRIEKŠĒJS MATERIĀLS APSTIPRINĀŠANAI		

CAD RASĒJUMĀ AR ROKU VEIKTAS IZMAIŅAS IR SPĒKĀ, JA APLIECINĀTAS AR BŪVPROJEKTA VADĪTĀJA PARAKSTU.

ĢENERĀLPROJEKTĒTĀJS:
sia NAMS, Palasta iela 7, LV 1050, Rīga, tālr. (+371) 67211076, fakss (+371) 67221209, e-pasts: nams@nams.arch.lv
NAMS ARHITEKTU BIROJS

PROJEKTĒTĀJS:
SIA "Glamma", Hanzas ielā 16, Rīga, LV-1045, Latvija
Būvkomersanta reģ.apl.: 6550-R
Tālr: 67338891, Fakss: 67338892,
E-pasts: glamma@glamma.lv
GLAMMA

PASŪTĪTĀJS: SIA"Rīgas Nami"
Smilšu iela 14, Rīga, LV-1050

PASŪT.NR/ CLIENT'S No.: 15-37

BŪVPROJEKTS: Īslaicīgas lietošanas būve - pacēlājs ar nojumi pie Latvijas Nacionālās operas
Aspazijas bulvāris 3, Rīgā

FAILA NOS.: LNO-UAS-P.dwg

ARHĪVA NR.: 15-37

BŪVE: Īslaicīgas lietošanas būve - pacēlājs ar nojumi

DATUMS: 29.01.2015.

RASĒJ. NOSAUKUMS: **Automātiskās ugundzēsības sistēmas cauruļvadi (pazemes)**
Ģenerālplāns ar ugunsdzēcibas tīkliem

STADIJA: TP

MĒROGS: 1: 250

BŪVPROJ. DAĻ. VAD.:	M. Glazunovs		
IZSTRĀDĀJA:	M. Glazunovs		

PROJEKTA DAĻA - RASĒJUMA NR.: AUS-P-2