




1 stāvs

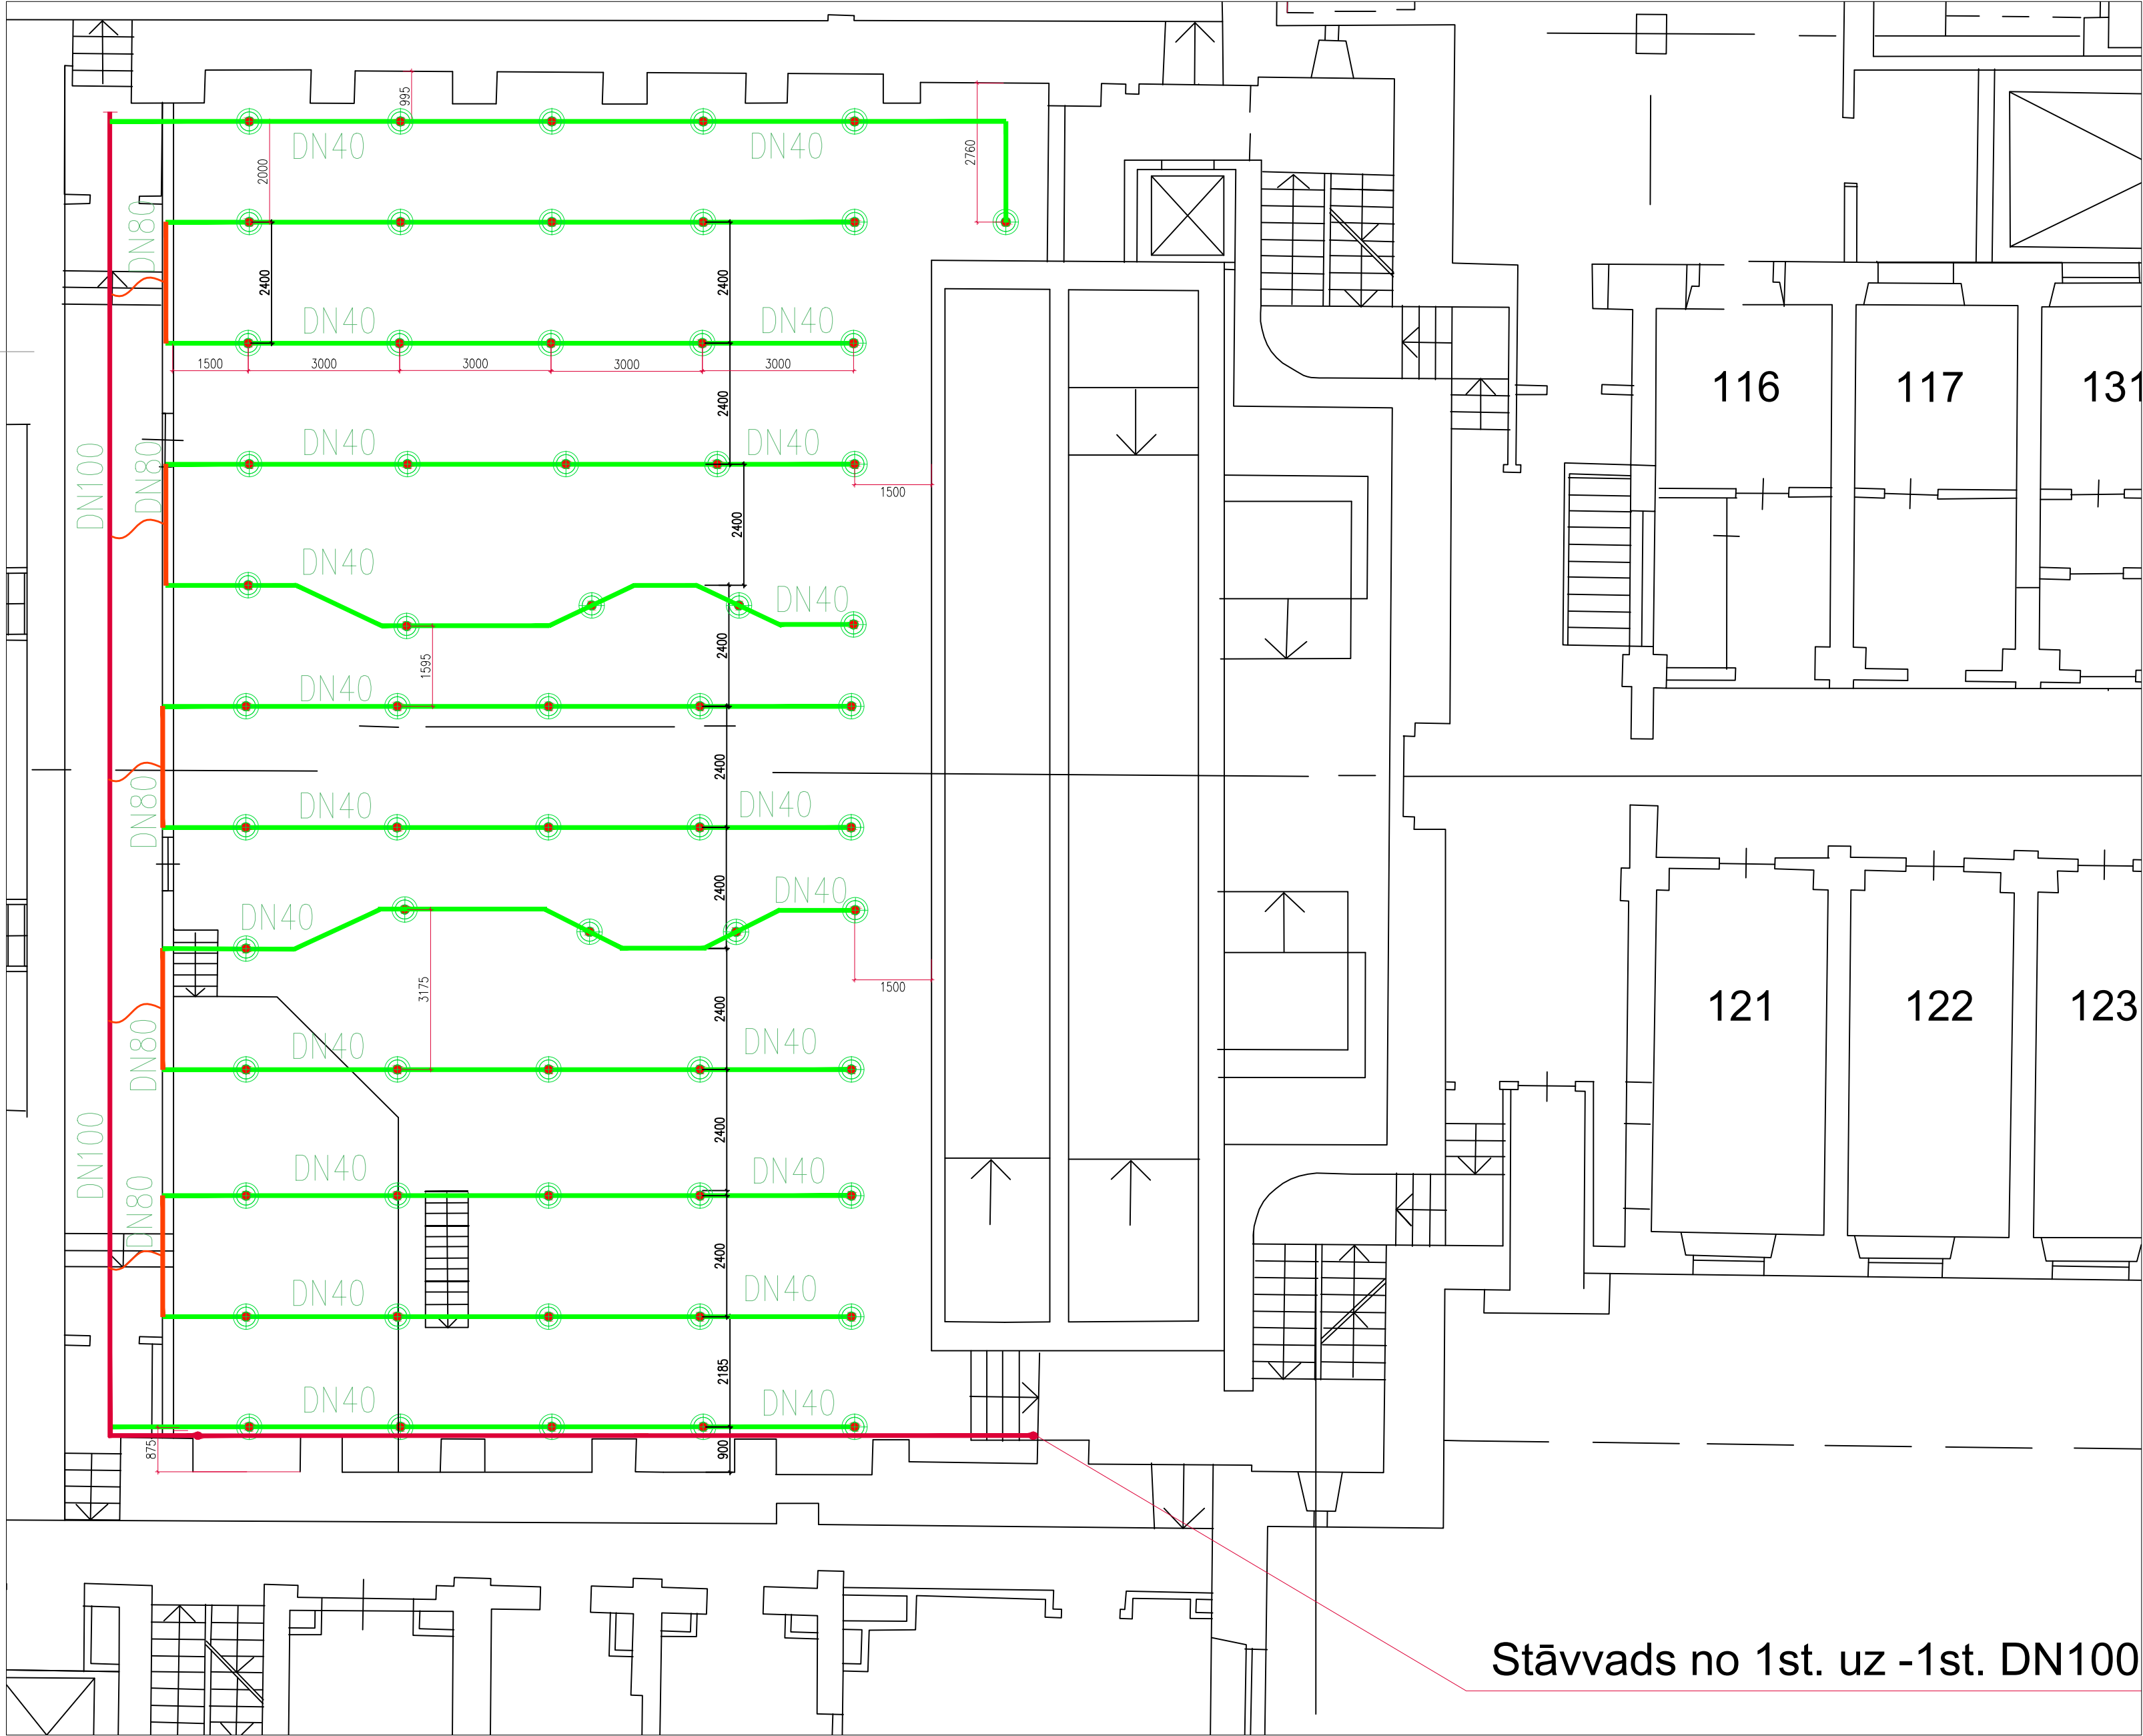

Stāvvads no 1st. uz -1st. DN100

-1 stāvs

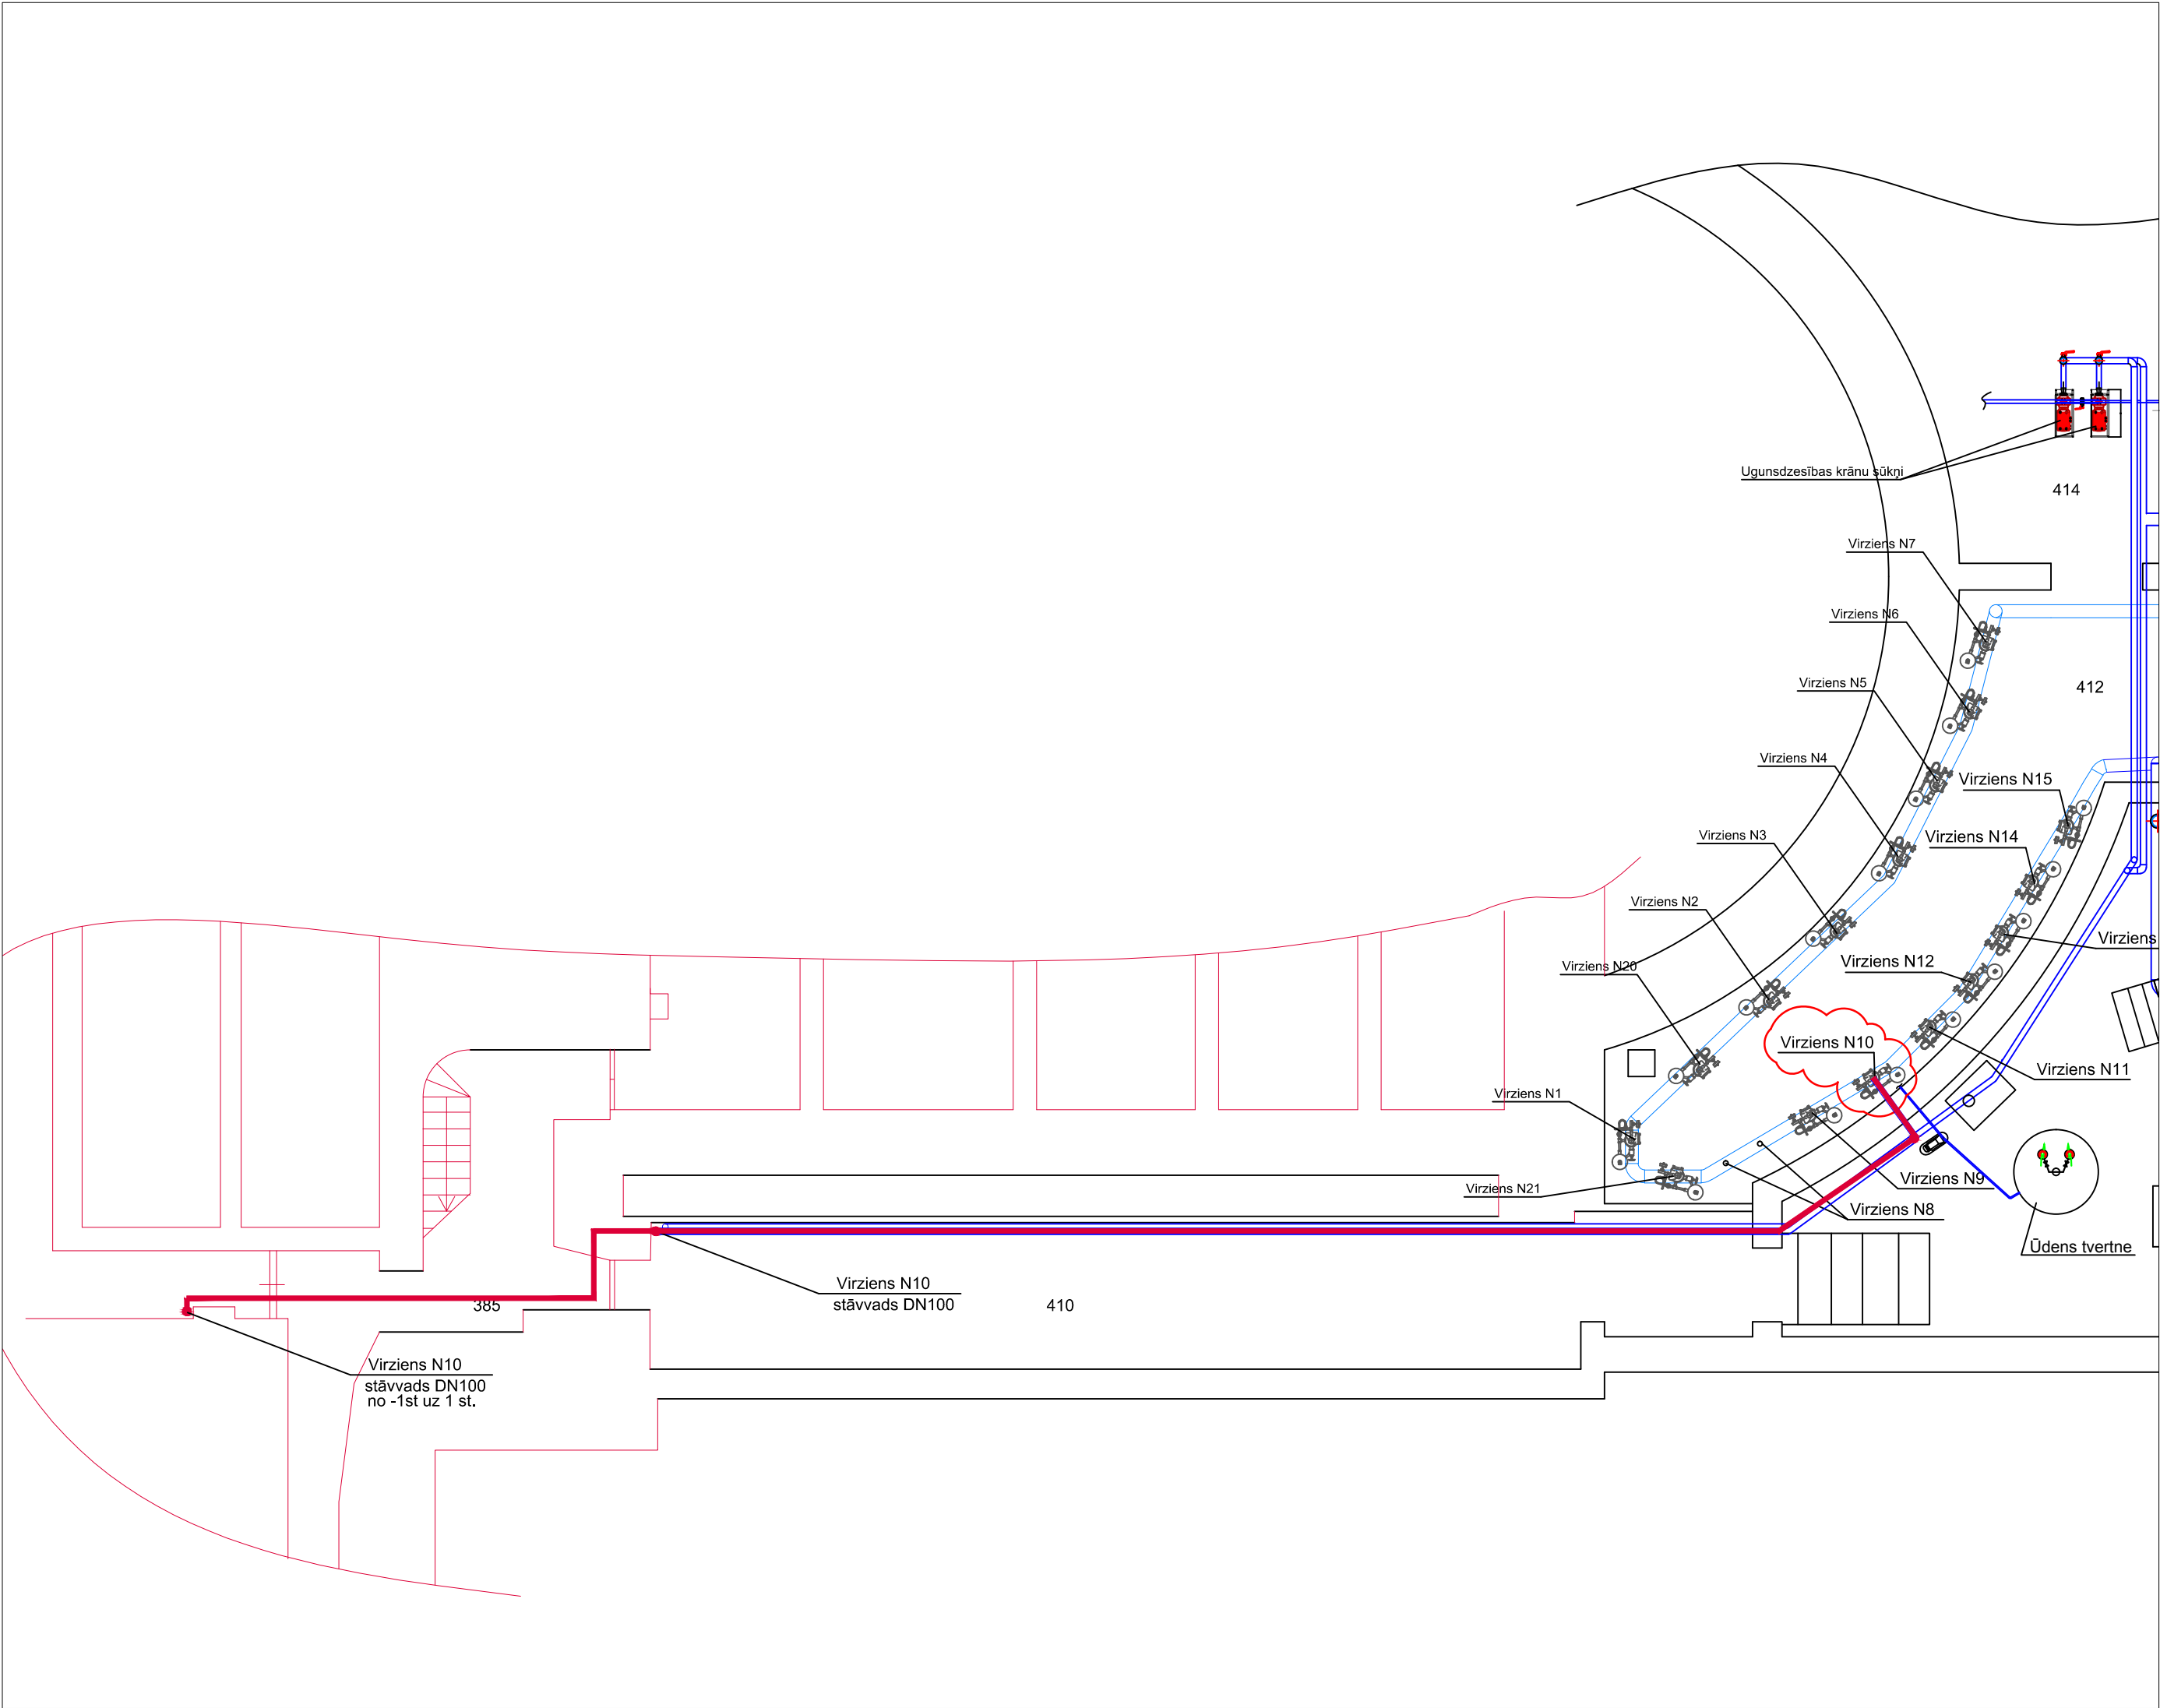

PROJEKTĒTĀJS: SIA „Sprinkler Service” Reģ. Nr. LV40003013346 Brīvības iela 200c, Rīga, LV-1012, Latvija T. +371 67226360, F. +371 67216604 sprinkler@sprinkler.lv, www.sprinkler.lv				 Sprinkler Service		PASŪTĪTĀJS: VSIA “LATVIJAS NACIONĀLĀ OPERA” Aspazijas bulvāris 3, Rīga, LV-1050		PROJEKTA NR. 15-P/15	
						ARHĪVA NR.			
						PROJEKTA DAĻAS NOSAUKUMS “Latvijas Nacionālā Opera” ugunsdzēsības sistēmas daļas modernizācija tehnoloģiskā daļā			
OBJEKTA NOSAUKUMS: “LATVIJAS NACIONĀLĀ OPERA” ēkā, Rīgā Aspazijas bulvārī 3, zem skatuves gremdētavas ugunsdzēsības sistēmas pieslēgšana .				STADIJA		MĒROGS		MARKA	
Proj. vad.		J.SMAUKŠTELS		Datums		TP		1:100 UAT	
Rasītājs		A.ARHIPENKO		30.07.2015					
RASEJUMA LAPAS NOSAUKUMS: Zem skatuves zona . Virziens N10. 1.stāvs un -1.stāvs .Demontāžas shēma.						LAPA		LAPU SK.	
						4		30.07.2015	